



**АДМИНИСТРАЦИЯ
ВЕРХНЕСАЛДИНСКОГО ГОРОДСКОГО ОКРУГА
ПОСТАНОВЛЕНИЕ**

от 24 АЕК 2013 № 3496

г. Верхняя Салда

Об определении границ прилегающих к некоторым организациям и объектам территорий, на которых не допускается розничная продажа алкогольной продукции в Верхнесалдинском городском округе

В соответствии с Федеральным законом от 22 ноября 1995 года № 171-ФЗ «О государственном регулировании производства и оборота этилового спирта, алкогольной и спиртосодержащей продукции и об ограничении потребления (распития) алкогольной продукции», постановлением Правительства Российской Федерации от 27 декабря 2012 года № 1425 «Об определении органами государственной власти субъектов Российской Федерации мест массового скопления граждан и мест нахождения источников повышенной опасности, в которых не допускается розничная продажа алкогольной продукции, а также определении органами местного самоуправления границ прилегающих к некоторым организациям и объектам территорий, на которых не допускается розничная продажа алкогольной продукции», постановлением администрации Верхнесалдинского городского округа от 21 марта 2013 года № 839 «Об утверждении Плана мероприятий по определению границ прилегающих к некоторым организациям и объектам территорий, на которых не допускается розничная продажа алкогольной продукции в Верхнесалдинском городском округе», с учетом результатов работы рабочей группы по определению границ прилегающих к некоторым организациям и объектам территорий, на которых не допускается розничная продажа алкогольной продукции на территории Верхнесалдинского городского округа,
ПОСТАНОВЛЯЮ:

1. Определить максимальное значение расстояния от детских, образовательных, медицинских организаций, объектов спорта, оптовых и розничных рынков, вокзалов, объектов военного назначения до границ прилегающих к ним территорий, на которых не допускается розничная продажа алкогольной продукции на территории Верхнесалдинского городского округа (прилагается).

2. Определить способ расчета расстояния от организаций и (или) объектов, указанных в пункте 1 настоящего постановления, до границ прилегающих территорий по кратчайшему расстоянию по тротуарам или пешеходным дорожкам (при их отсутствии - по обочинам, краям проезжих

частей), пешеходным переходам, учитывая естественные препятствия в виде зданий, строений, ограждений.

3. Утвердить схемы границ прилегающих территорий для каждой организации и (или) объекта, на которых не допускается розничная продажа алкогольной продукции в соответствии с перечнями, утвержденными постановлением администрации городского округа от 27.05.2013 г. № 1441 «Об утверждении перечней организаций и объектов, на прилегающих территориях которых не допускается розничная продажа алкогольной продукции в Верхнесалдинском городском округе» (прилагаются).

4. Рекомендовать руководителям детских, образовательных, медицинских организаций всех форм собственности, владельцам объектов спорта, оптовых и розничных рынков, вокзалов при размещении (открытии) новых организаций и объектов, относящихся к перечисленным в пункте 1 настоящего постановления, незамедлительно извещать об этом администрацию Верхнесалдинского городского округа.

5. Отделу по экономике (И.В. Туркина) направить настоящее постановление в Министерство агропромышленного комплекса и продовольствия Свердловской области не позднее 1 месяца со дня принятия решения.

6. Руководителю аппарата администрации Т.А. Матвеевой обеспечить официальное опубликование и размещение на официальном сайте городского округа настоящего постановления.

7. Контроль за исполнением настоящего постановления возложить на первого заместителя главы администрации по экономике И.В. Туркину.

Глава администрации
городского округа




И.В. Оленев

Приложение
к постановлению администрации
Верхнесалдинского городского округа
от 24 Авг. 2013 № 3496
«Об определении прилегающих к
некоторым организациям и объектам
территорий, на которых не допускается
розничная продажа алкогольной
продукции в Верхнесалдинском городском
округе»

**Максимальное значение расстояния
от детских, образовательных, медицинских организаций, объектов спорта,
оптовых и розничных рынков, вокзалов, объектов военного назначения до
границ прилегающих к ним территорий, на которых не допускается
розничная продажа алкогольной продукции на территории
Верхнесалдинского городского округа**

№ п/п	Организации/объекты	Максимальное значение расстояния от организаций и (или) объектов, на которых не допускается розничная продажа алкогольной продукции до границ прилегающих к ним территорий для розничных торговых объектов (метров)	Максимальное значение расстояния от организаций и (или) объектов, на которых не допускается розничная продажа алкогольной продукции до границ прилегающих к ним территорий для объектов общественного питания (метров)
1.	Детские организации	25 метров от входа на обособленную территорию (при ее наличии), при отсутствии таковой - от входа в здание, строение, сооружение	10 метров от входа на обособленную территорию (при ее наличии), при отсутствии таковой - от входа в здание, строение, сооружение
2.	Образовательные учреждения	25 метров от входа на обособленную территорию (при ее наличии), при отсутствии таковой - от входа в здание, строение, сооружение	10 метров от входа на обособленную территорию (при ее наличии), при отсутствии таковой - от входа в здание, строение, сооружение
4.	Медицинские организации	25 метров от входа на обособленную территорию (при ее наличии),	10 метров от входа на обособленную территорию (при ее наличии),

		при отсутствии таковой - от входа в здание, строение, сооружение	при отсутствии таковой - от входа в здание, строение, сооружение
5.	Объекты спорта	25 метров от входа на обособленную территорию (при ее наличии), при отсутствии таковой - от входа в здание, строение, сооружение	10 метров от входа на обособленную территорию (при ее наличии), при отсутствии таковой - от входа в здание, строение, сооружение
6.	Оптовые и розничные рынки	25 метров от входа на обособленную территорию (при ее наличии), при отсутствии таковой - от входа в здание, строение, сооружение	10 метров от входа на обособленную территорию (при ее наличии), при отсутствии таковой - от входа в здание, строение, сооружение
7.	Вокзалы	25 метров от входа на обособленную территорию (при ее наличии), при отсутствии таковой - от входа в здание, строение, сооружение	10 метров от входа на обособленную территорию (при ее наличии), при отсутствии таковой - от входа в здание, строение, сооружение
8.	Объекты военного назначения	25 метров от входа на обособленную территорию (при ее наличии), при отсутствии таковой - от входа в здание, строение, сооружение	10 метров от входа на обособленную территорию (при ее наличии), при отсутствии таковой - от входа в здание, строение, сооружение

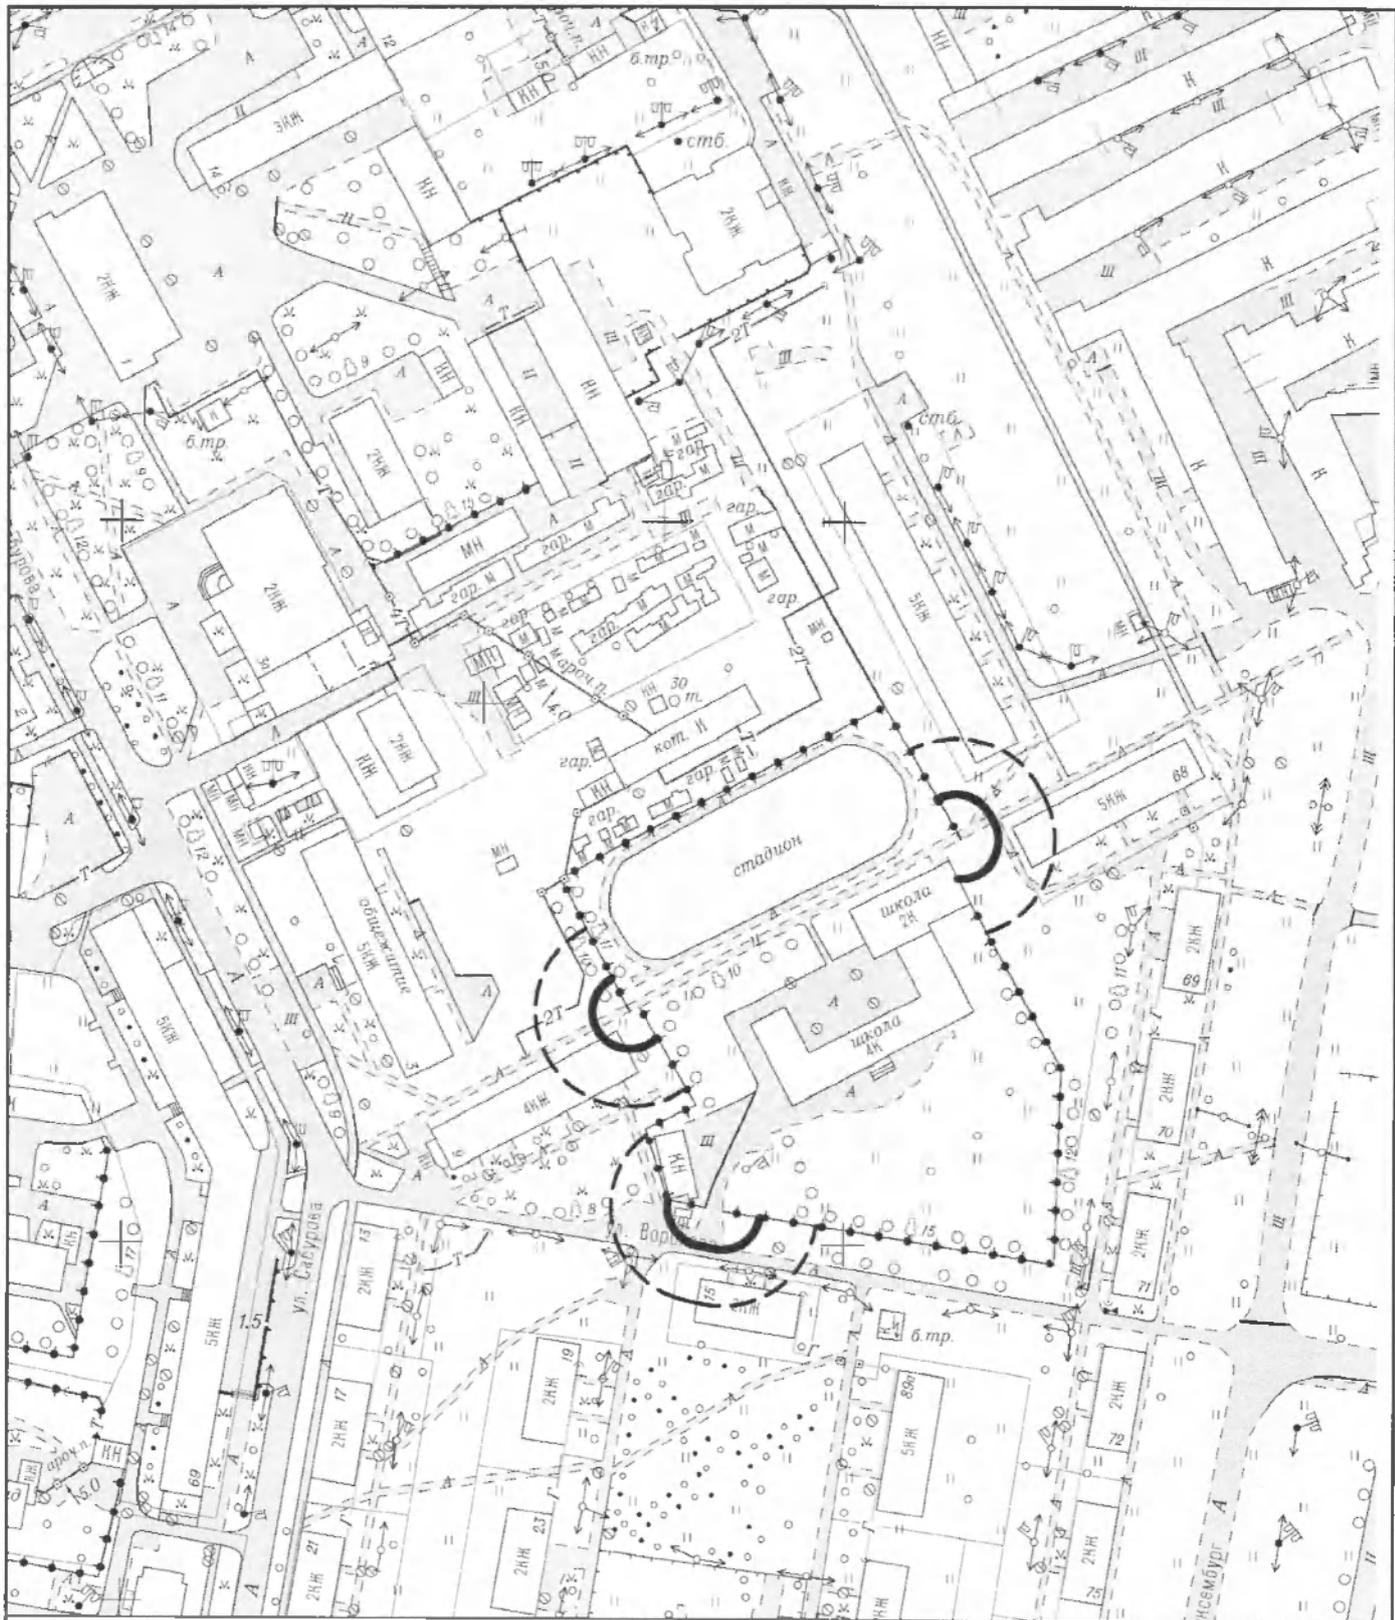

Условные обозначения:

- границы прилегающей территории (для предприятий общественного питания);
- - - границы прилегающей территории (для предприятий торговли);

Схема границ прилегающих территорий, на которых не допускается розничная продажа алкогольной продукции (схема №1-2)

Изм. Кол. Лист № док. Подпись; Дата


МБОУ "Средняя общеобразовательная школа №3"

Стадия Лист Листов
- 1 1

г. Верхняя Салда,
ул. Сабурова, 11
М 1:2000

Отдел архитектуры и градостроительства администрации Верхнесалдинского городского округа

Зав. отд. Васильева В.В.
Вед. спец. Шелонцева Н.В.

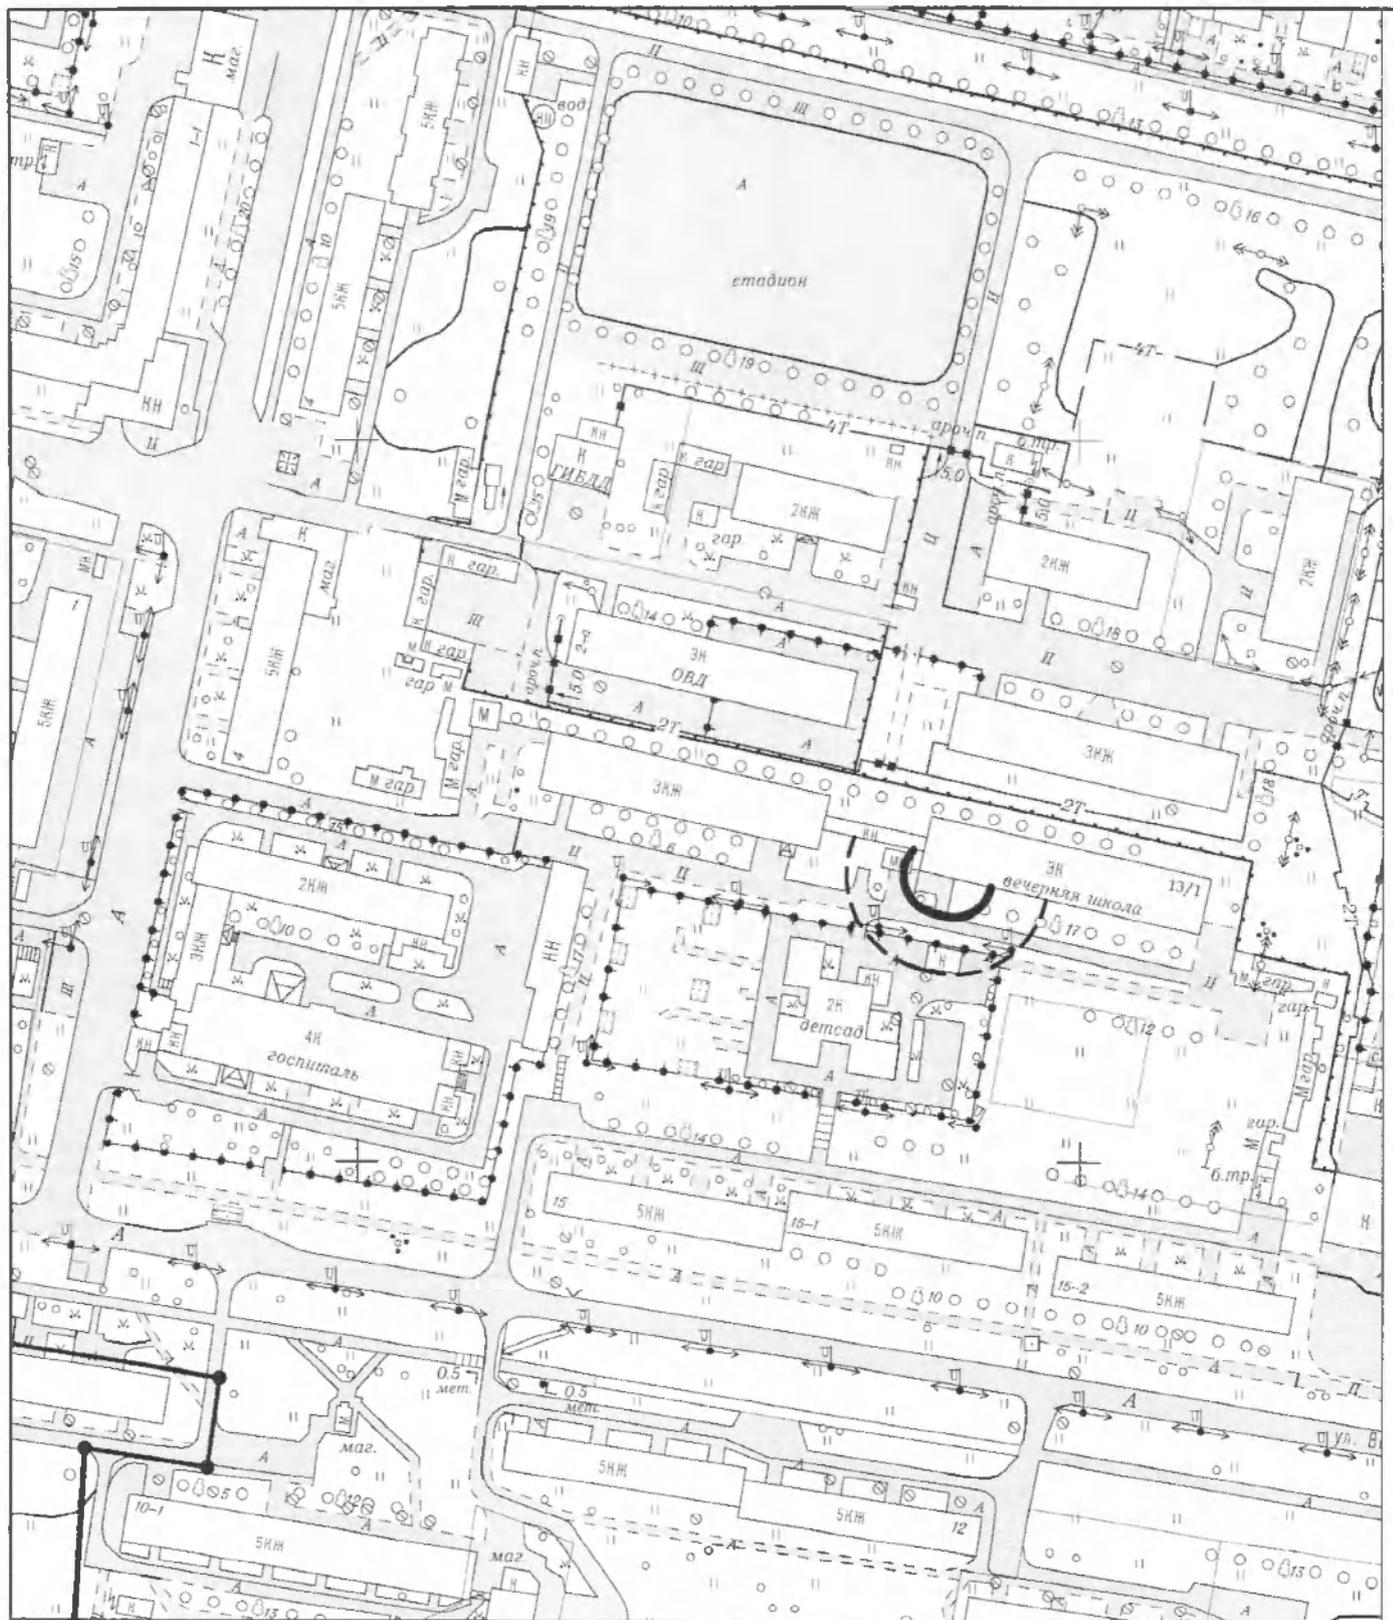


Условные обозначения:

- - границы прилегающей территории (для предприятий общественного питания);
- - - - границы прилегающей территории (для предприятий торговли);


Схема границ прилегающих территорий, на которых не допускается розничная продажа алкогольной продукции (схема №1-3)


Изм.	Кол.	Лист	№ док.	Подпись	Дата			
						МБОУ "Средняя общеобразовательная школа №3" Межшкольные учебные мастерские		
						Стадия	Лист	Листов
						-	1	1
Зав. отд.	Басильева В.В.					г. Верхняя Салда, ул. Воронова, 13, к. 1 М 1:2000		
Вед. спец.	Шелонцева Н.В.					Отдел архитектуры и градостроительства администрации Верхнесалдинского городского округа		

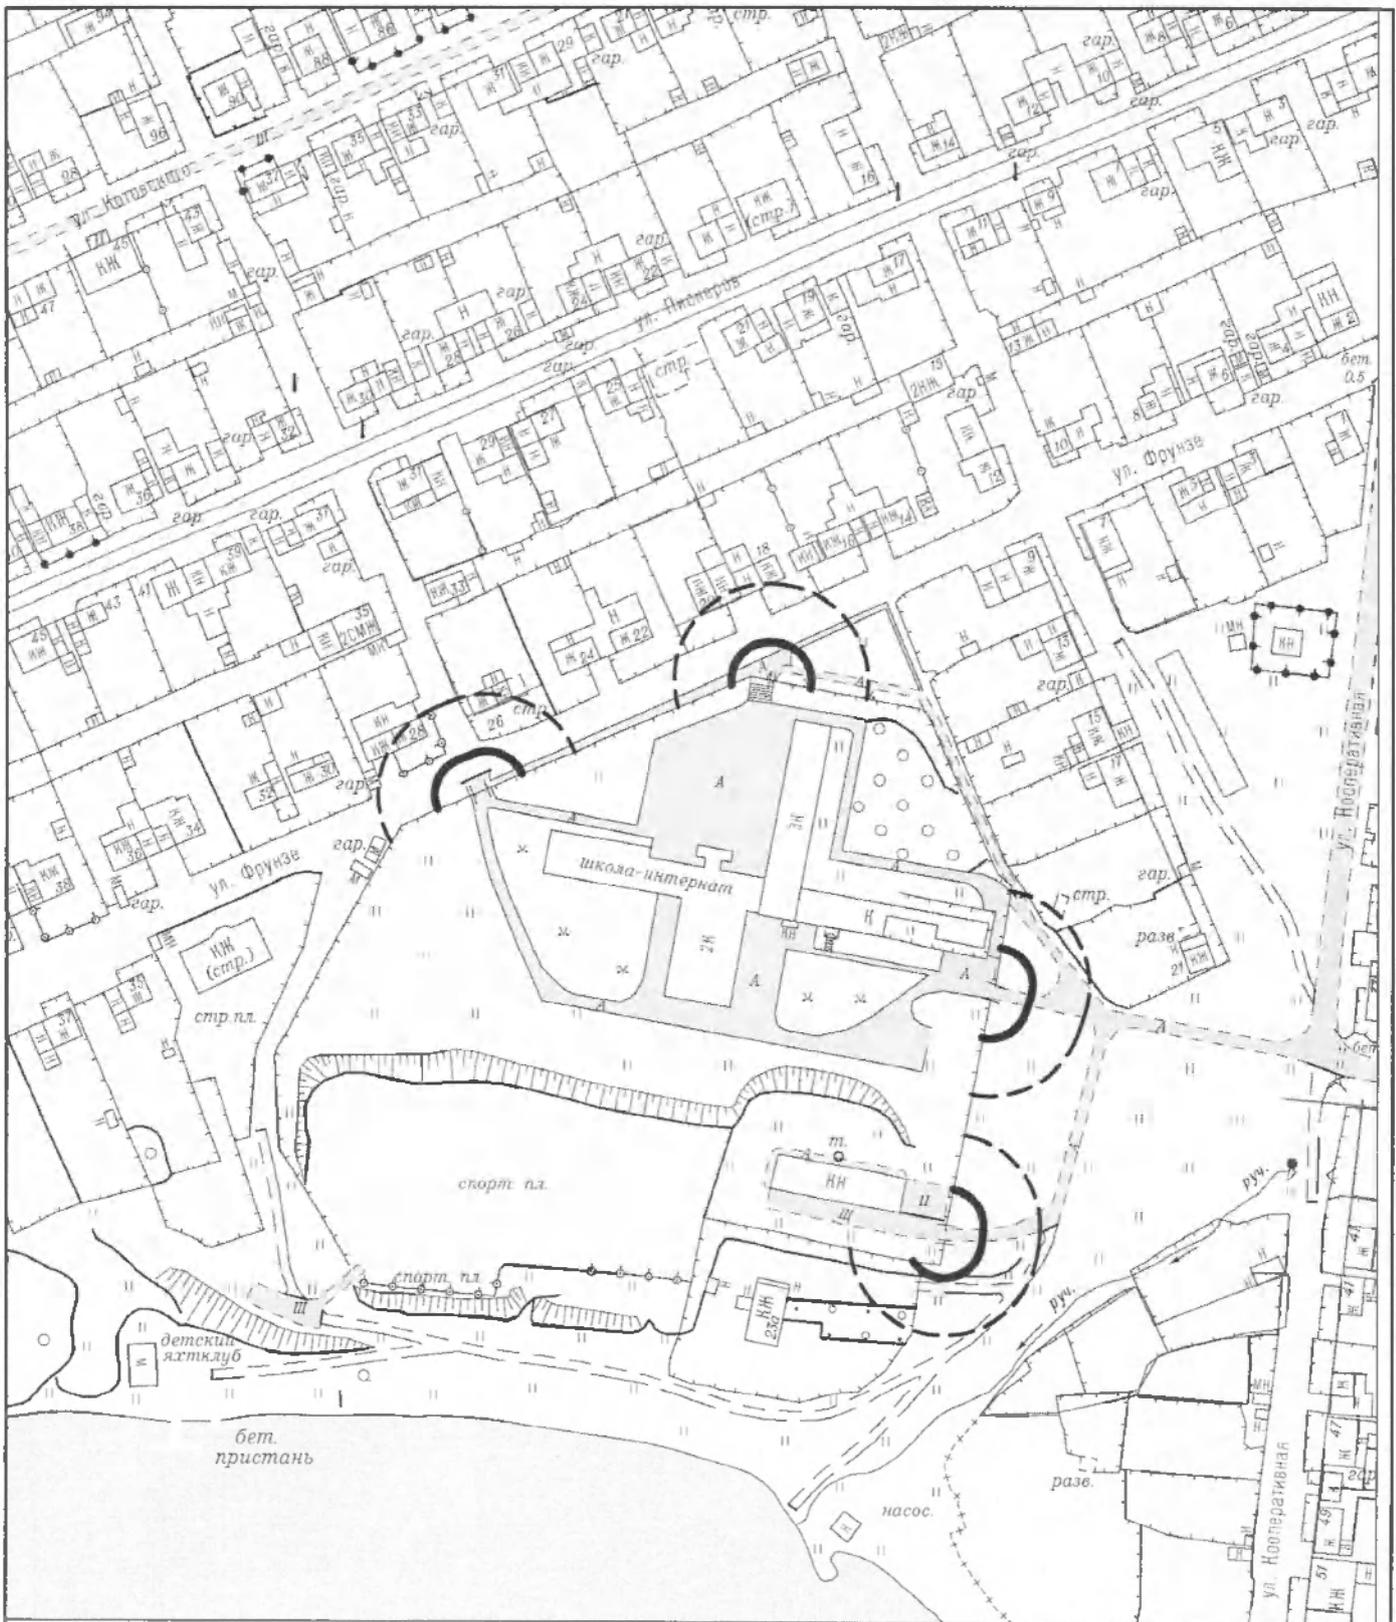

Условные обозначения:

- · границы прилегающей территории (для предприятий общественного питания);
- - - - -** · границы прилегающей территории (для предприятий торговли);
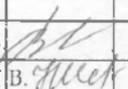
<p>Схема границ прилегающих территорий, на которых не допускается розничная продажа алкогольной продукции (схема №1-5)</p>					
Изм.	Кол.	Лист	№док	Подпись	Дата
МБОУШОИ "Общеобразовательная школа-интернат среднего (полного) общего образования №9 "Мыс доброй надежды"				Стадия	Лист
				-	1
г. Верхняя Салда, ул. Фрунзе, 23 М 1:2000				Листов	1
Зав. отд.	Васильева В.В.			Отдел архитектуры и градостроительства администрации Верхнесалдинского городского округа	
Вед. спец.	Шелонцева Н				

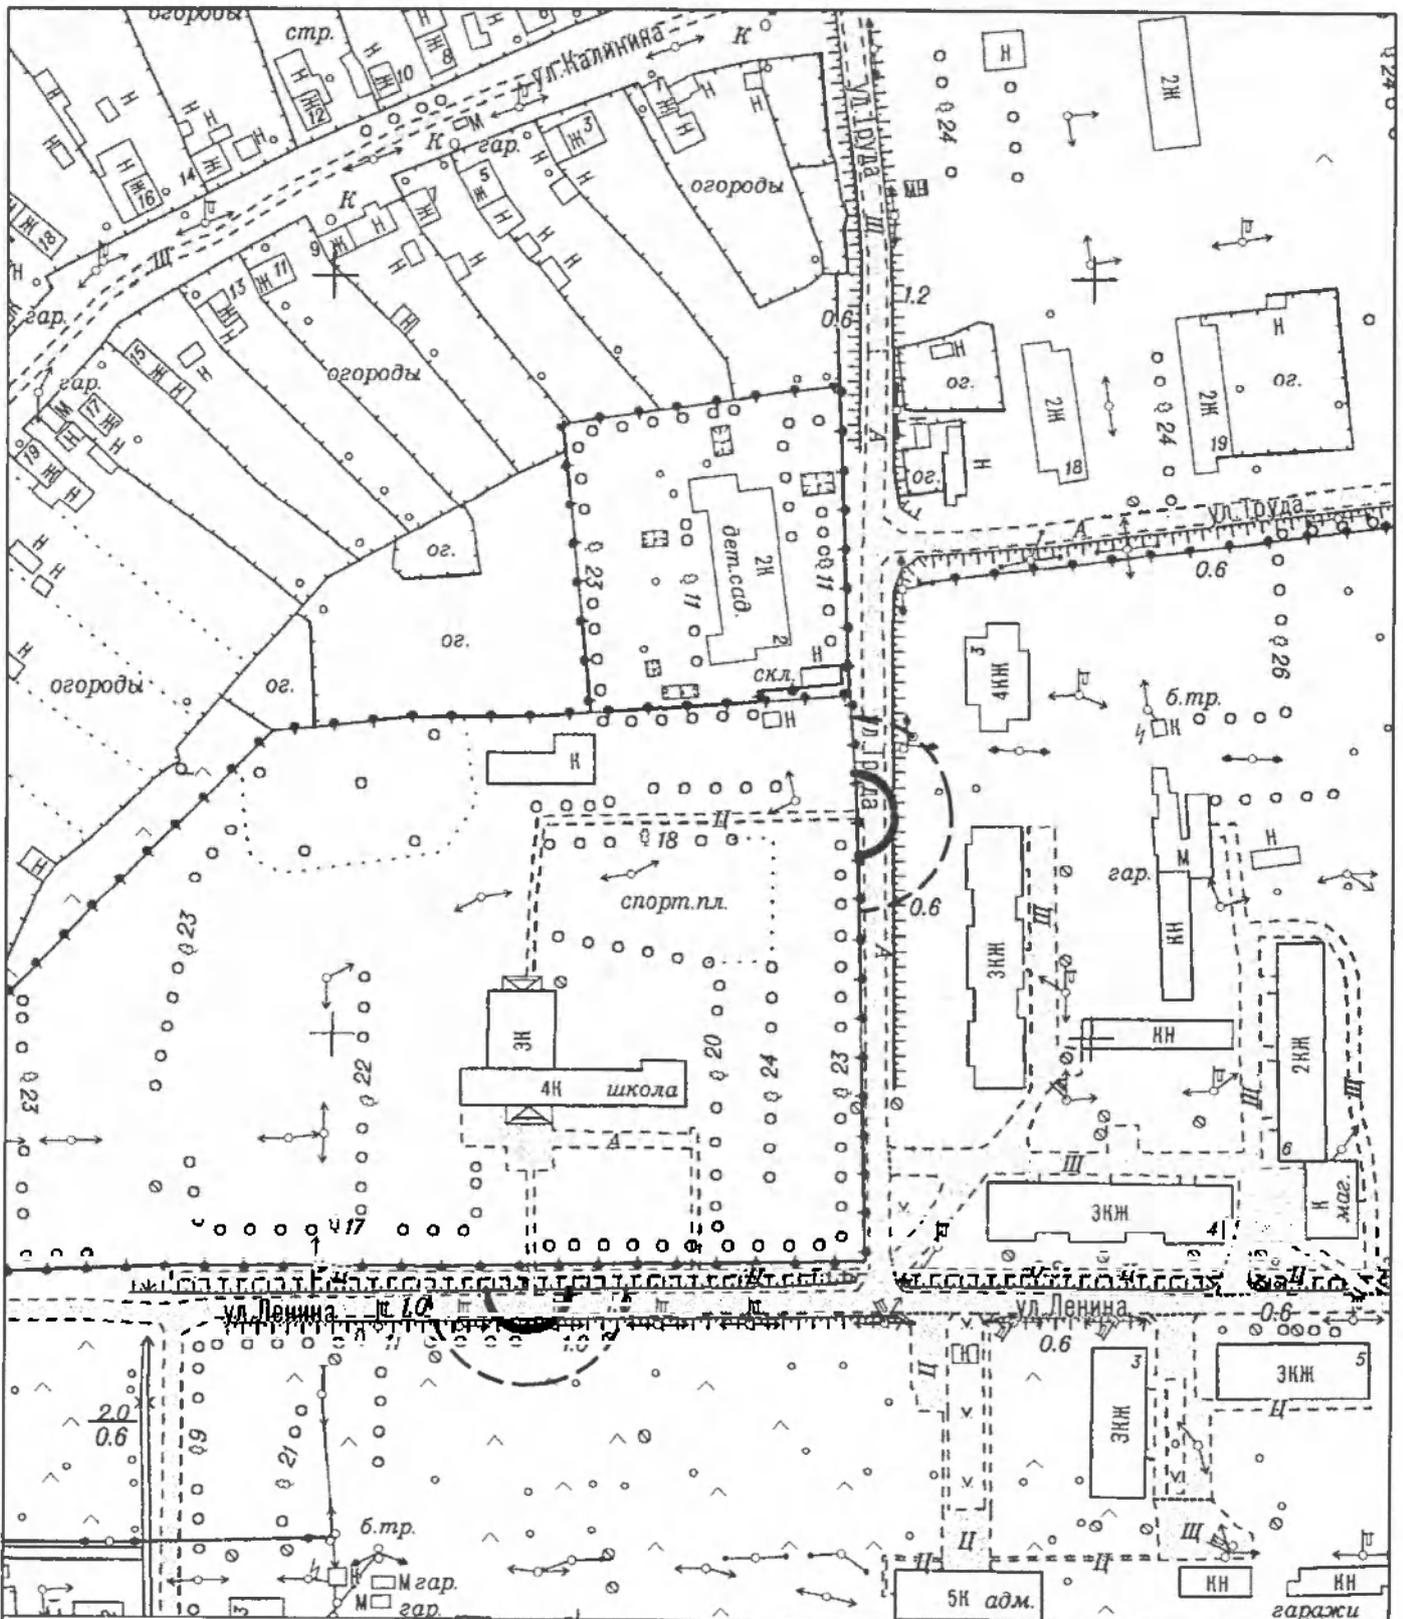

Условные обозначения:

- границы прилегающей территории (для предприятий общественного питания);
- - - границы прилегающей территории (для предприятий торговли);

<p>Схема границ прилегающих территорий, на которых не допускается розничная продажа алкогольной продукции (схема №1-6)</p>					
Изм.	Кол.	Лист	№ док.	Подпись	Дата
<p>МКОУ "Средняя общеобразовательная школа №12"</p>				Стадия	Лист
<p>п. Басьяновский, ул. Ленина, 6 М 1:2000</p>				-	1
<p>Зав. отд. Васильева В.В.</p>				<p>Отдел архитектуры и градостроительства администрации Верхнесалдинского городского округа</p>	
<p>Вед. спец. Шелонцева Н.В.</p>					




Условные обозначения:

- - границы прилегающей территории (для предприятий общественного питания);
- - - - -** - границы прилегающей территории (для предприятий торговли);

Схема границ прилегающих территорий, на которых не допускается розничная продажа алкогольной продукции (схема №1-7)

Изм.	Кол.	Лист	№ док.	Подпись	Дата	МБОУ "Средняя общеобразовательная школа №14"	Стадия	Лист	Листов
							-	1	1
Зав. отд.	Васильева В.В.					г. Верхняя Салда, ул. Энгельса, 40 М 1:2000	Отдел архитектуры и градостроительства администрации Верхнесалдинского городского округа		
Вед. спец.	Шелонцева Н.В.								

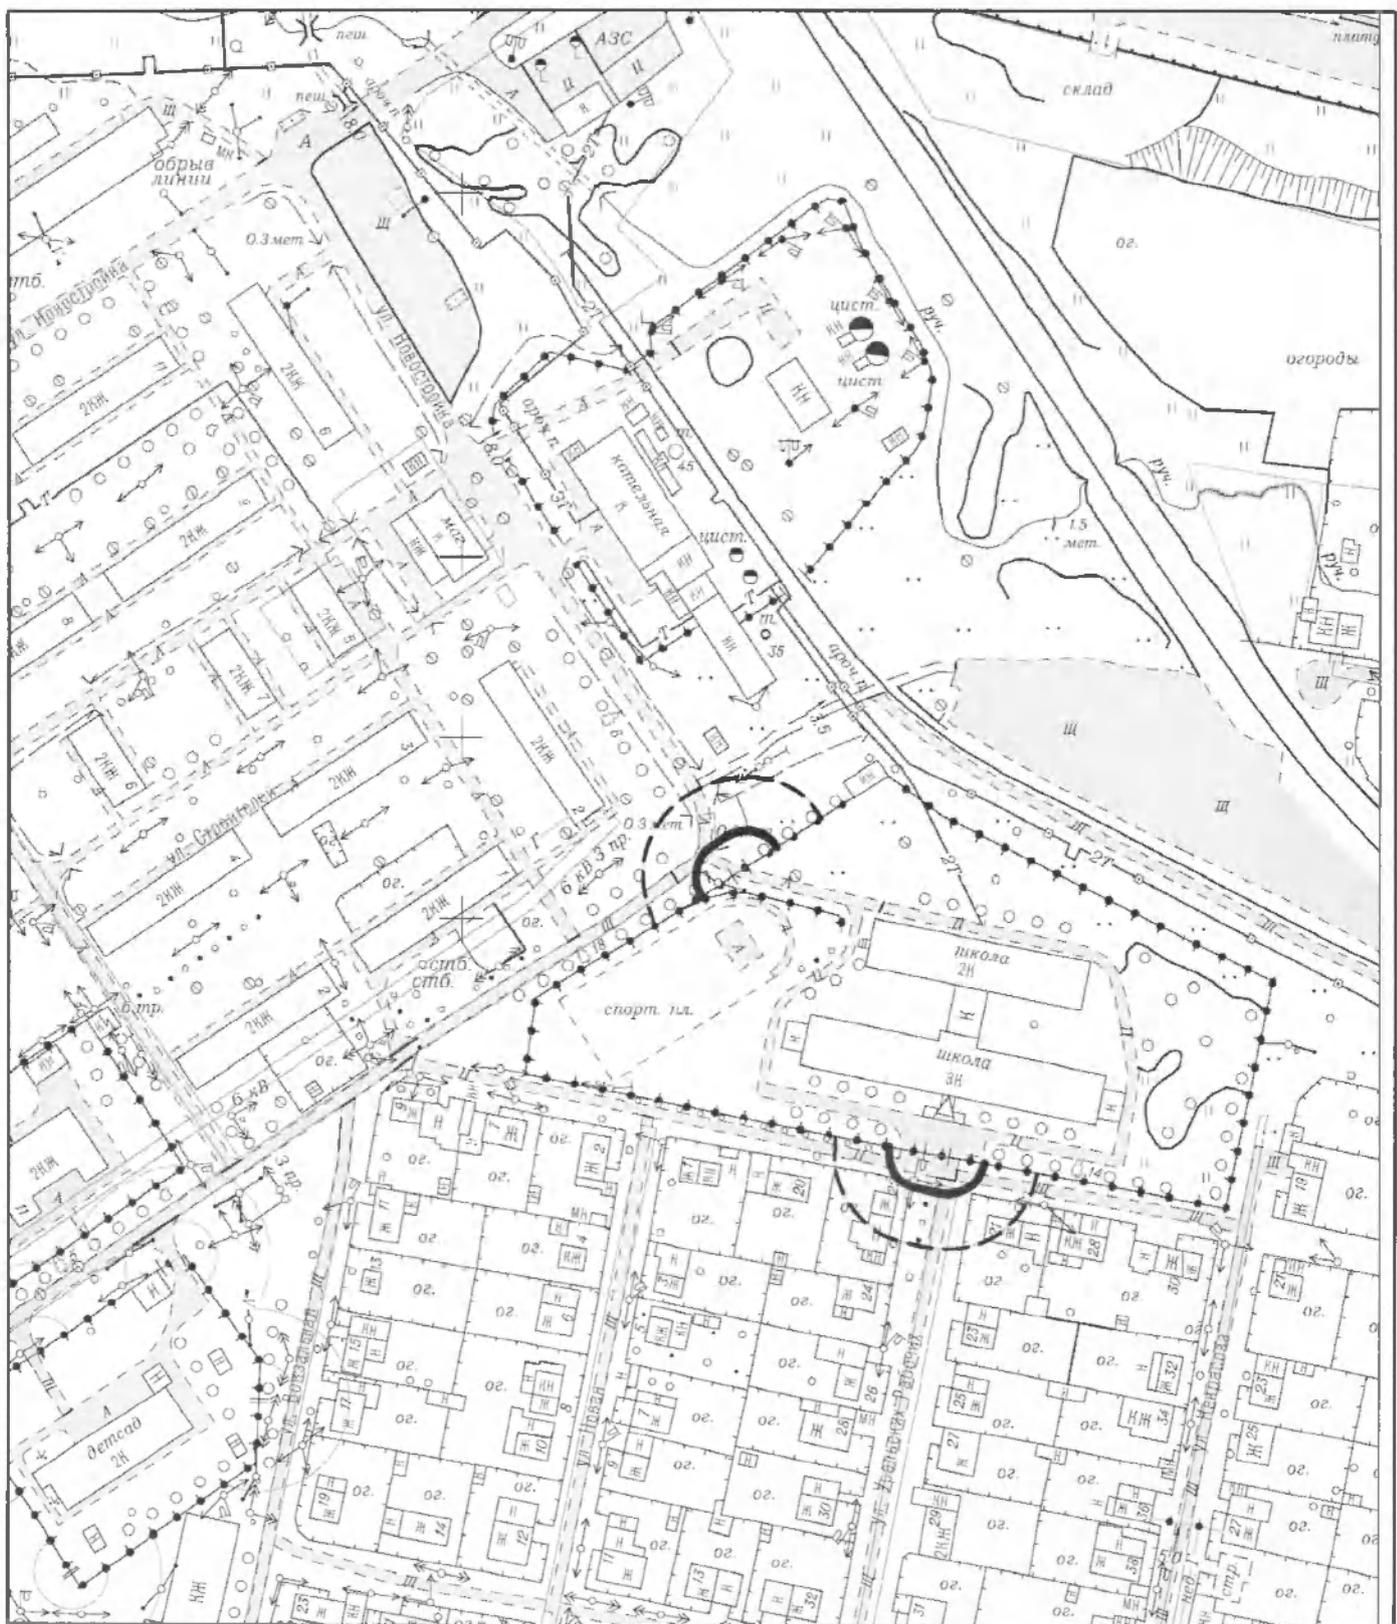


Условные обозначения:

- - границы прилегающей территории (для предприятий общественного питания);
- - -** - границы прилегающей территории (для предприятий торговли);

Схема границ прилегающих территории, на которых не допускается розничная продажа алкогольной продукции (схема №1-8)


Изм.	Кол.	Лист	№ док.	Подпись	Дата	МБОУ ШКОЛА-ИНТЕРНАТ СРЕДНЕГО (ПОЛНОГО) ОБЩЕГО ОБРАЗОВАНИЯ № 17 "ЮНЫЕ СПАСАТЕЛИ МЧС" г. Верхняя Салда, ул. Народная Строекка, 1а М 1:2000			Стадия	Лист	Листов
									-	1	1
Зав. отд.	Васильева В.В.			<i>Васильева</i>					Отдел архитектуры и градостроительства администрации Верхнесалдинского городского округа		
Вед. спец.	Шеломцева Н.В.			<i>Шеломцева</i>							

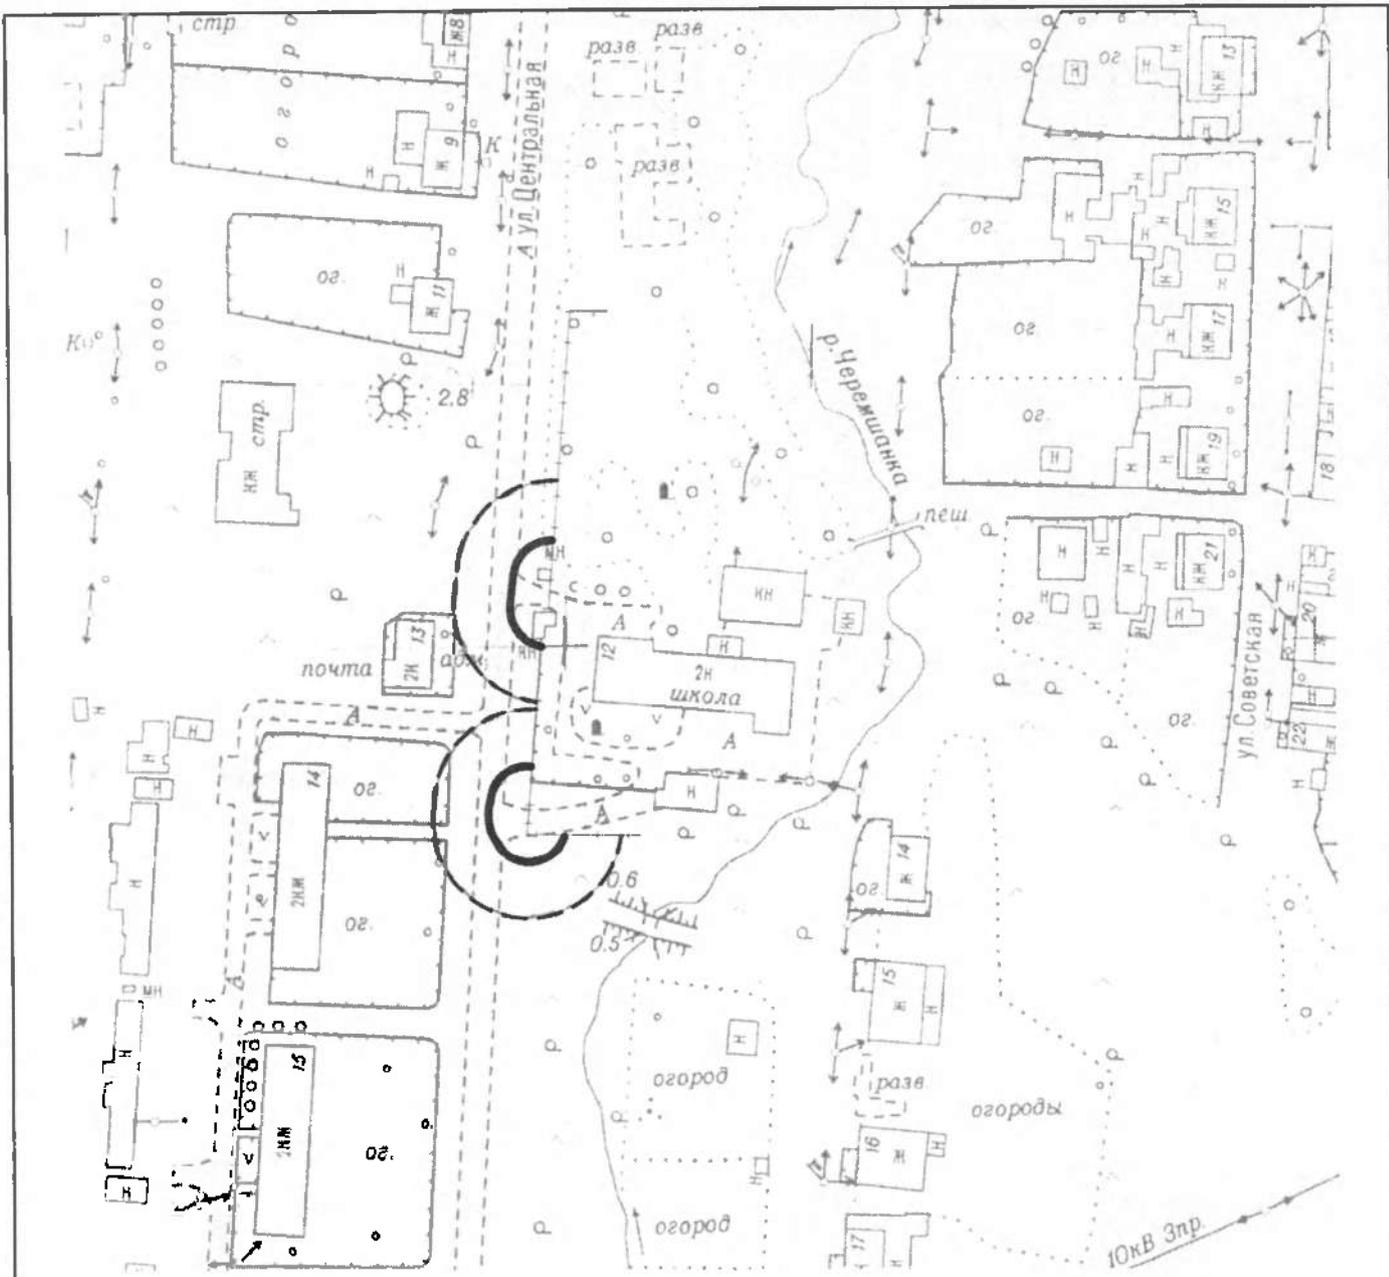

Условные обозначения:

- - границы прилегающей территории (для предприятий общественного питания);
- - - -** - границы прилегающей территории (для предприятий торговли);


<p>Схема границ прилегающих территорий, на которых не допускается розничная продажа алкогольной продукции (схема №1-9)</p>					
Изм.	Кол.	Лист	№ док.	Подпись	Дата
<p>МКОУ "Никитинская средняя общеобразовательная школа"</p>					
<p>д. Никитино, ул. Центральная, 12 М 1:2000</p>					
			Стадия	Лист	Листов
			-	1	1
			<p>Отдел архитектуры и градостроительства администрации Верхнесалдинского городского округа</p>		
Зав. отд.	Васильева В.В.				
Вед. спец.	Шелонцева Н.В.				

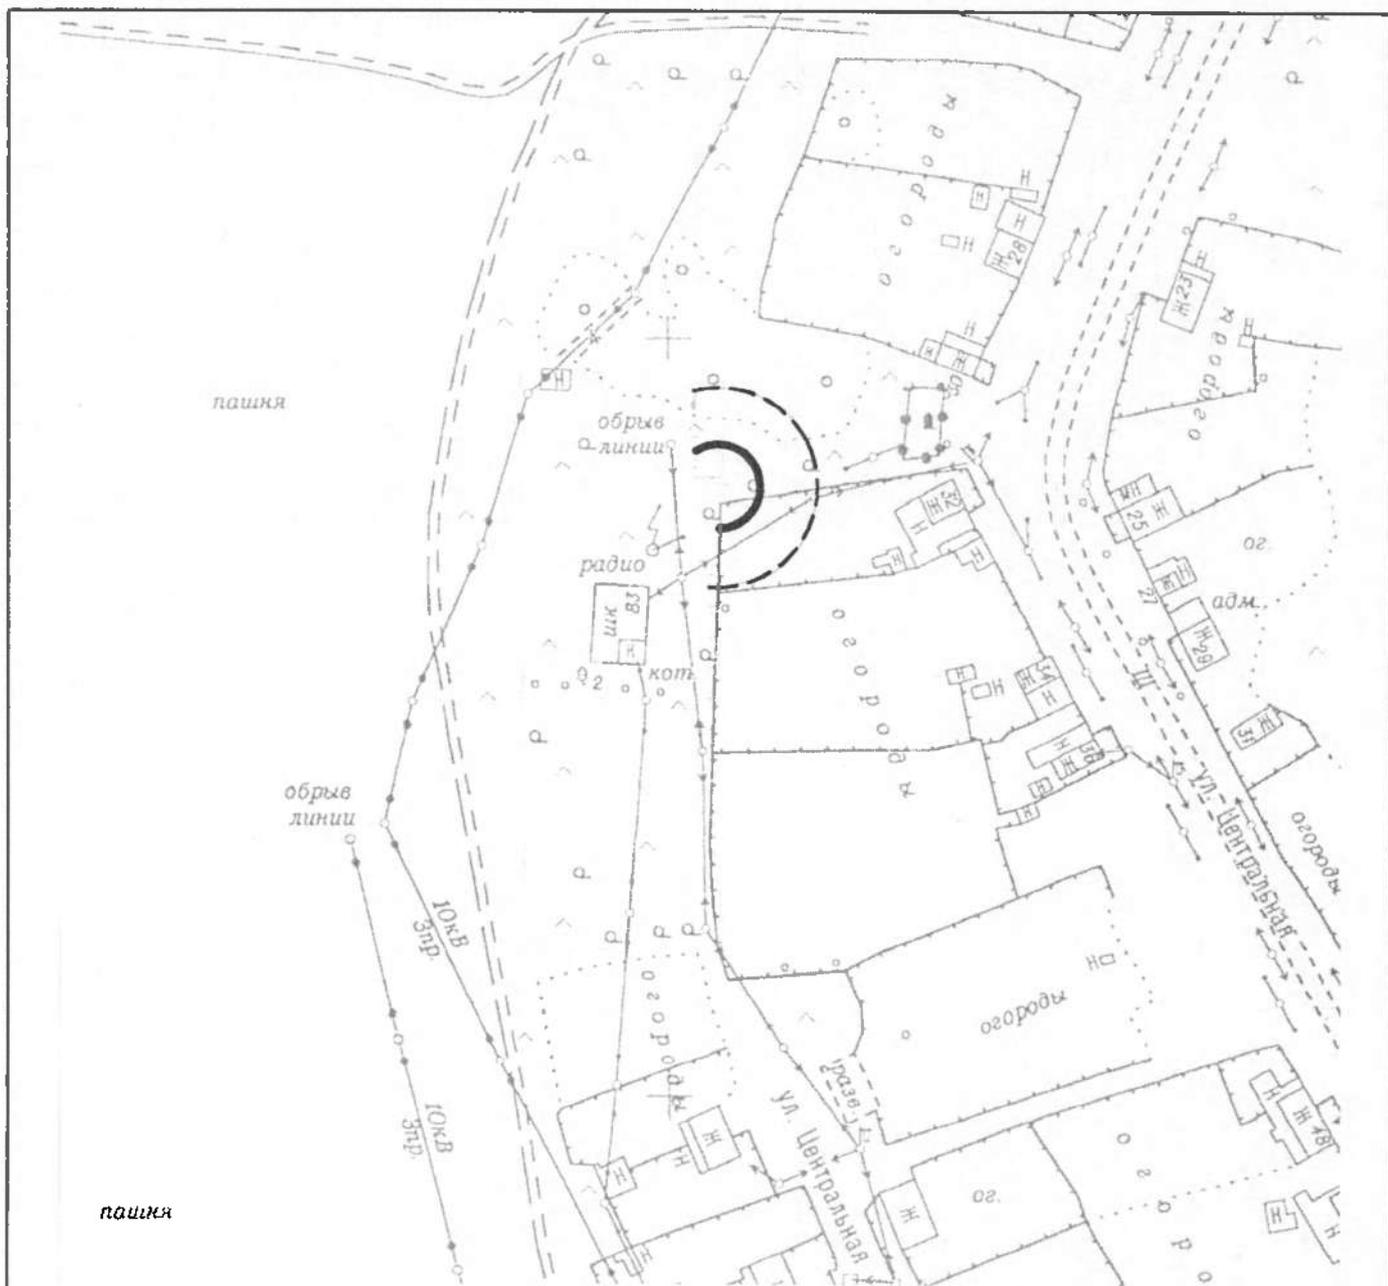

Условные обозначения:

- · границы прилегающей территории (для предприятий общественного питания);
- - - -** · границы прилегающей территории (для предприятий торговли);


						Схема границ прилегающих территорий, на которых не допускается розничная продажа алкогольной продукции (схема №1-10)				
Изм.	Кол.	Лист	№ док.	Подпись	Дата	МКОУ "Средняя общеобразовательная школа", д. Нелоба		Стадия	Лист	Листов
						д. Нелоба, ул. Центральная, 83 М 1:2000		-	1	1
Зав. отд.	Васильева В.В.			<i>[Signature]</i>		Отдел архитектуры и градостроительства администрации Берхнесалдинского городского округа				
Вед. спец.	Шелонцева Н.В.			<i>[Signature]</i>						

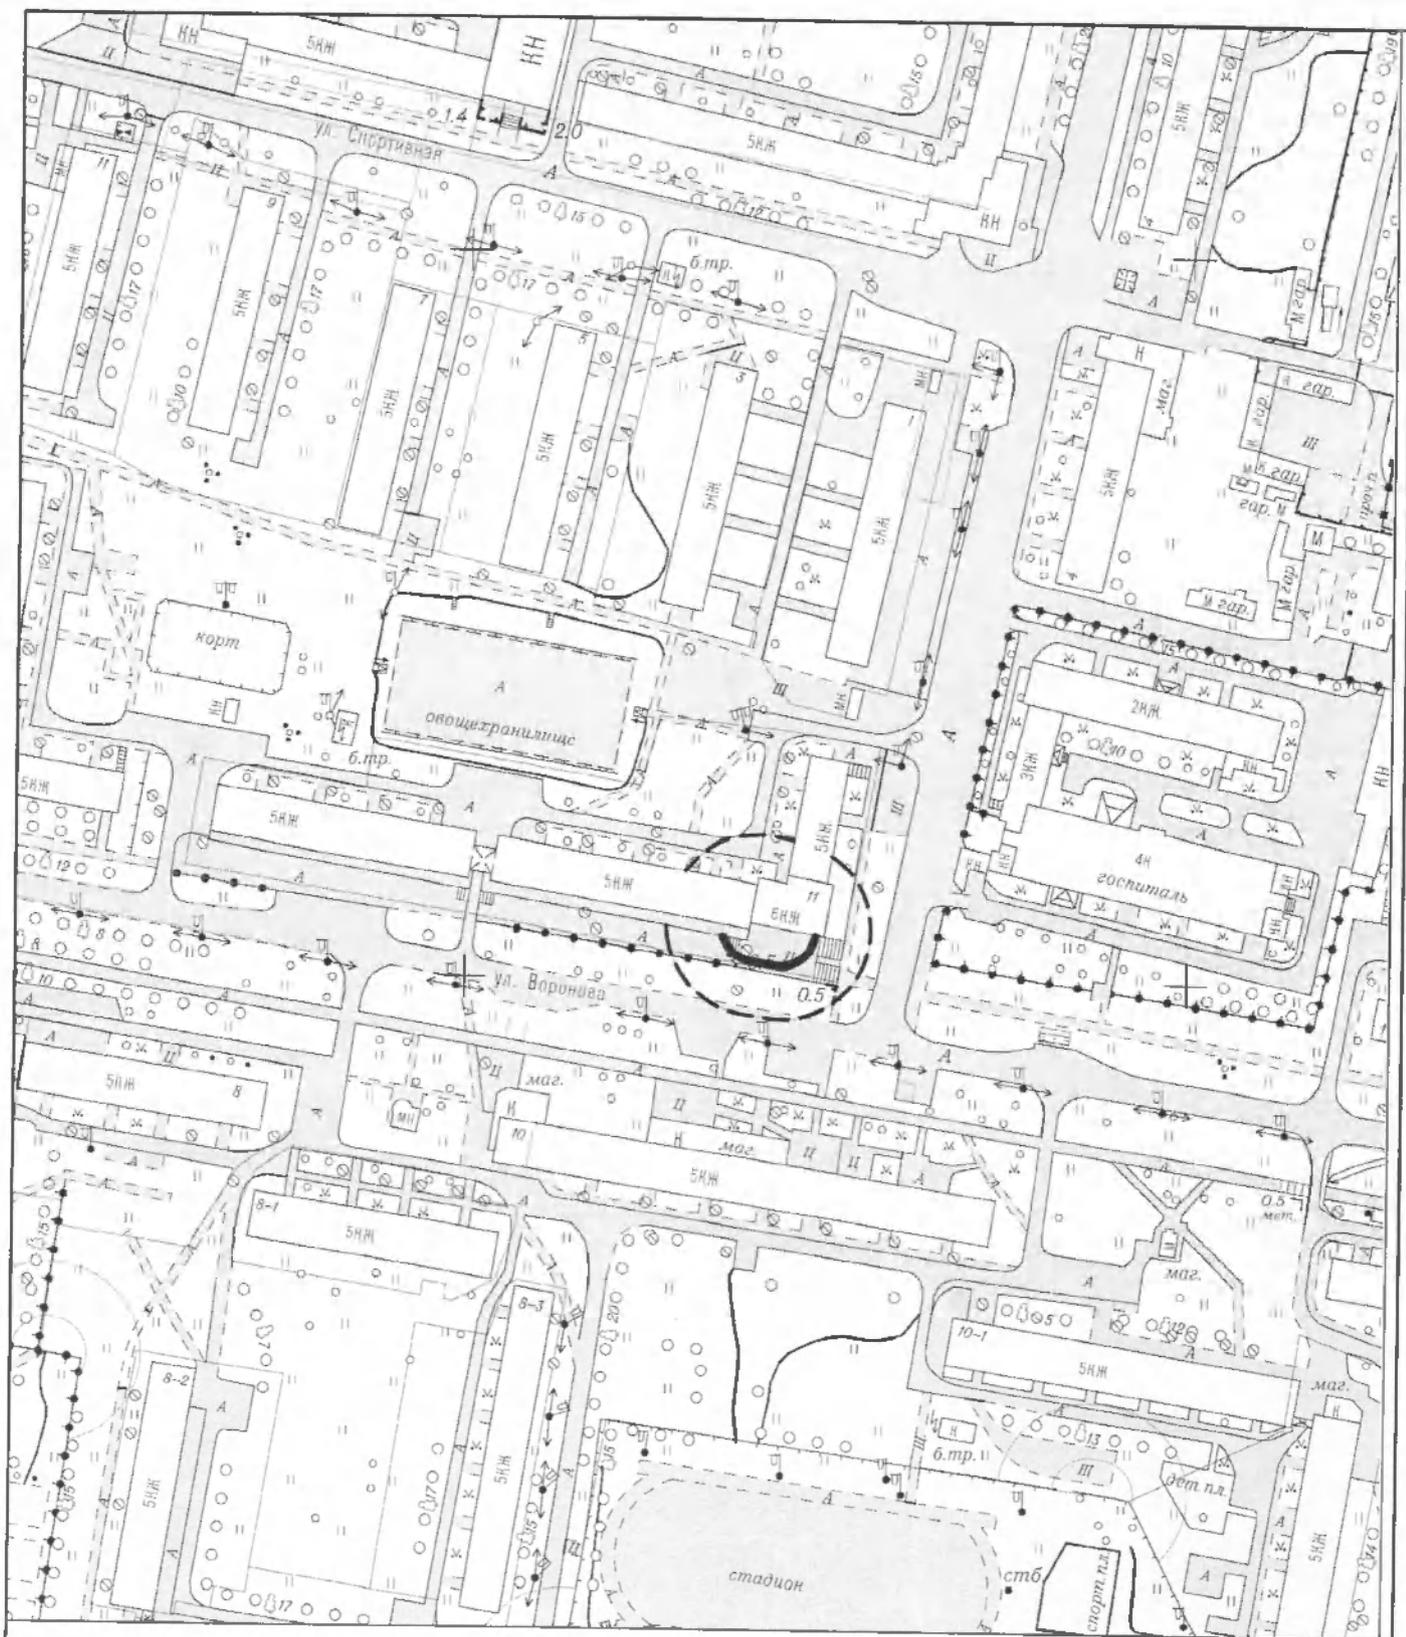

Условные обозначения:

- границы прилегающей территории (для предприятий общественного питания);
- - - границы прилегающей территории (для предприятий торговли);

<p>Схема границ прилегающих территорий, на которых не допускается розничная продажа алкогольной продукции (схема №1-11)</p>					
Изм.	Кол.	Лист	№ док.	Подпись	Дата
			МДОУ ДОД "Детско-юношеский центр"		
			г. Верхняя Салда, ул. Воронова, д. 11 М 1:2000		
			Отдел архитектуры и градостроительства администрации Верхнесалдинского городского округа		

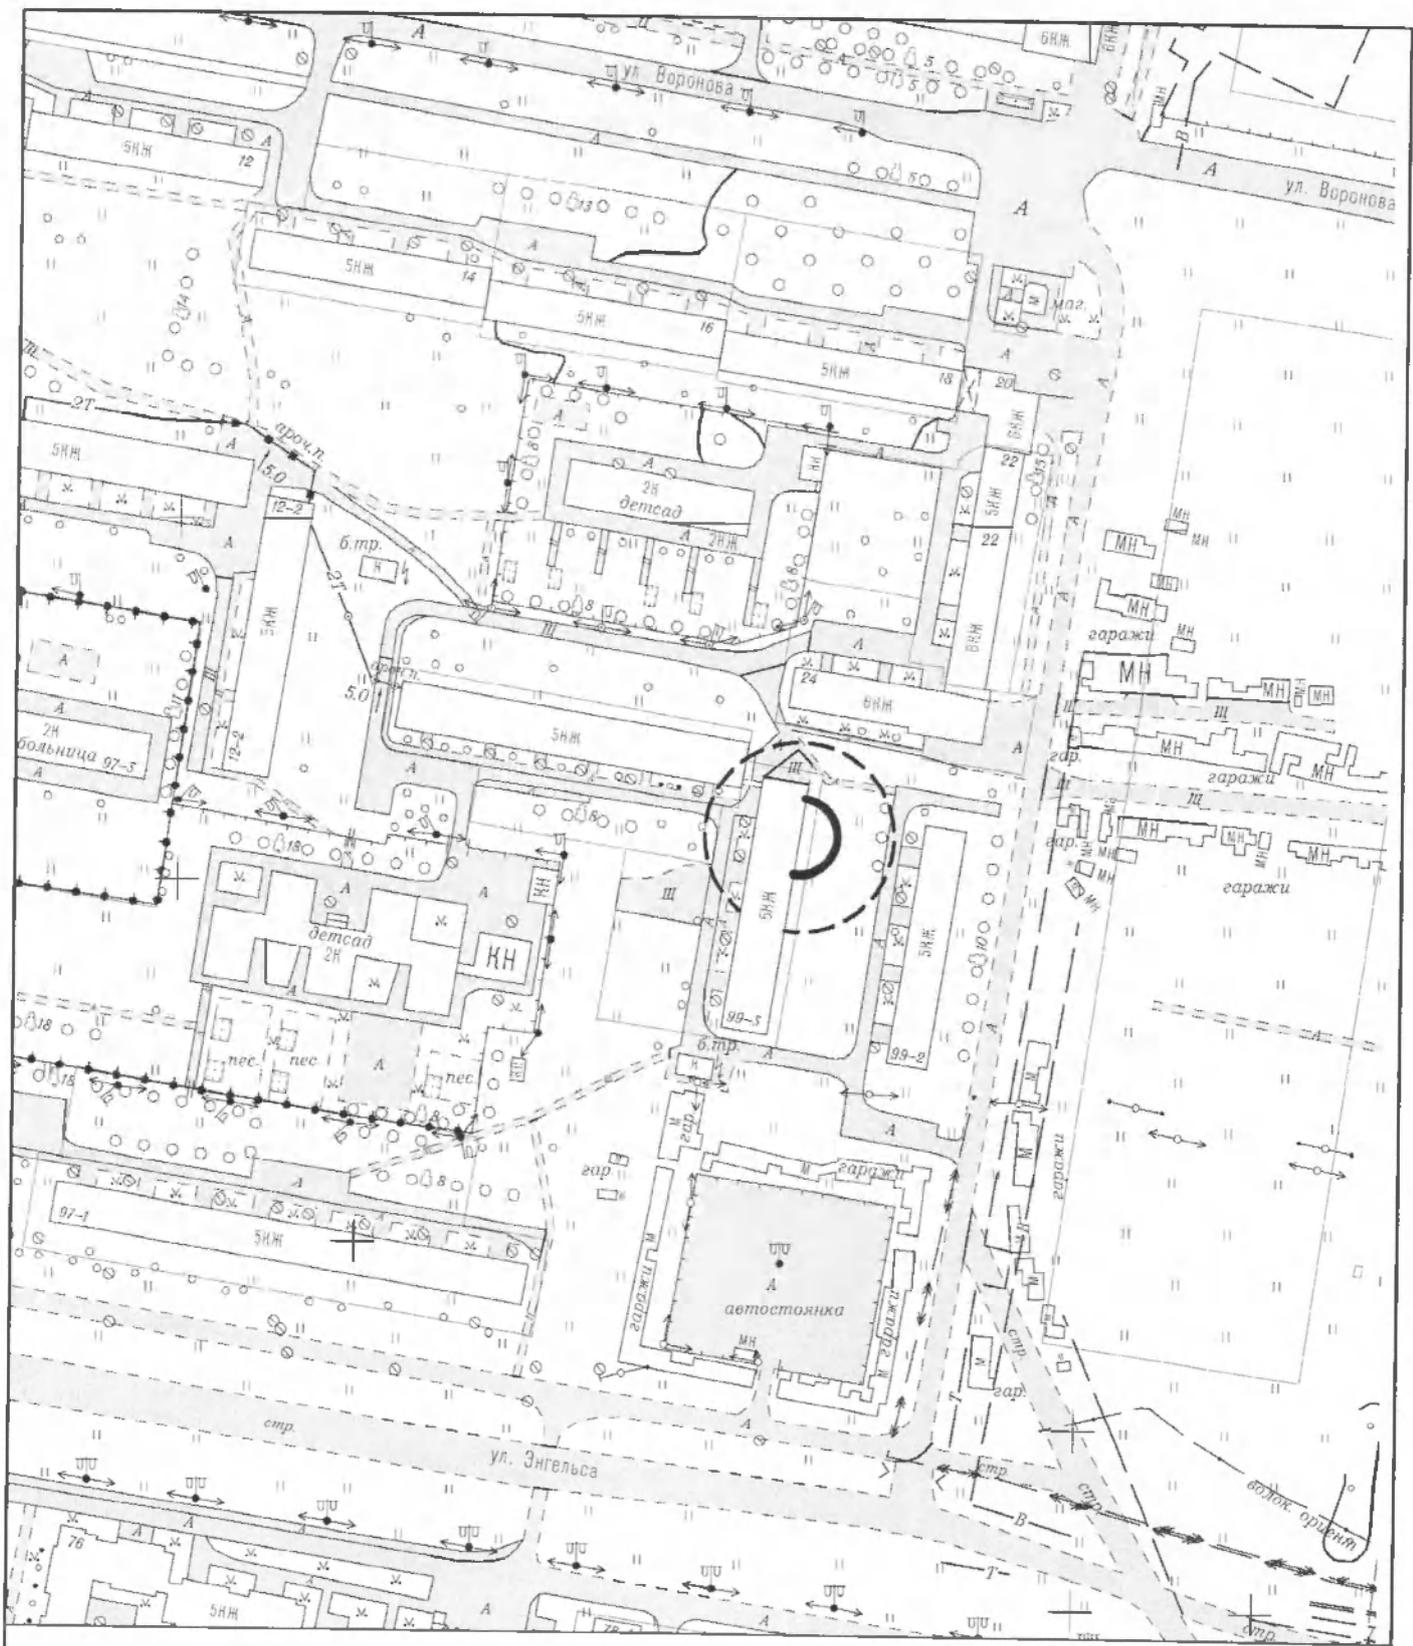

Условные обозначения:


- границы прилегающей территории (для предприятий общественного питания);
- - - границы прилегающей территории (для предприятий торговли);

Схема границ прилегающих территорий, на которых не допускается розничная продажа алкогольной продукции (схема №1-12)

Изм.	Кол.	Лист	Надоч.	Подпись	Дата	Стадия	Лист	Листов
							1	1
Зав. отд.		Васильева В.В.		<i>[Signature]</i>		Отдел архитектуры и градостроительства администрации Верхнесалдинского городского округа		
Вед. спец.		Шелонцева Н.В.		<i>[Signature]</i>				

МБДОУ ДОД "Детско-юношеская спортивная школа". Лыжная база


г. Верхняя Салда,
ул. Энгельса, 99, к. 3
М 1:2000

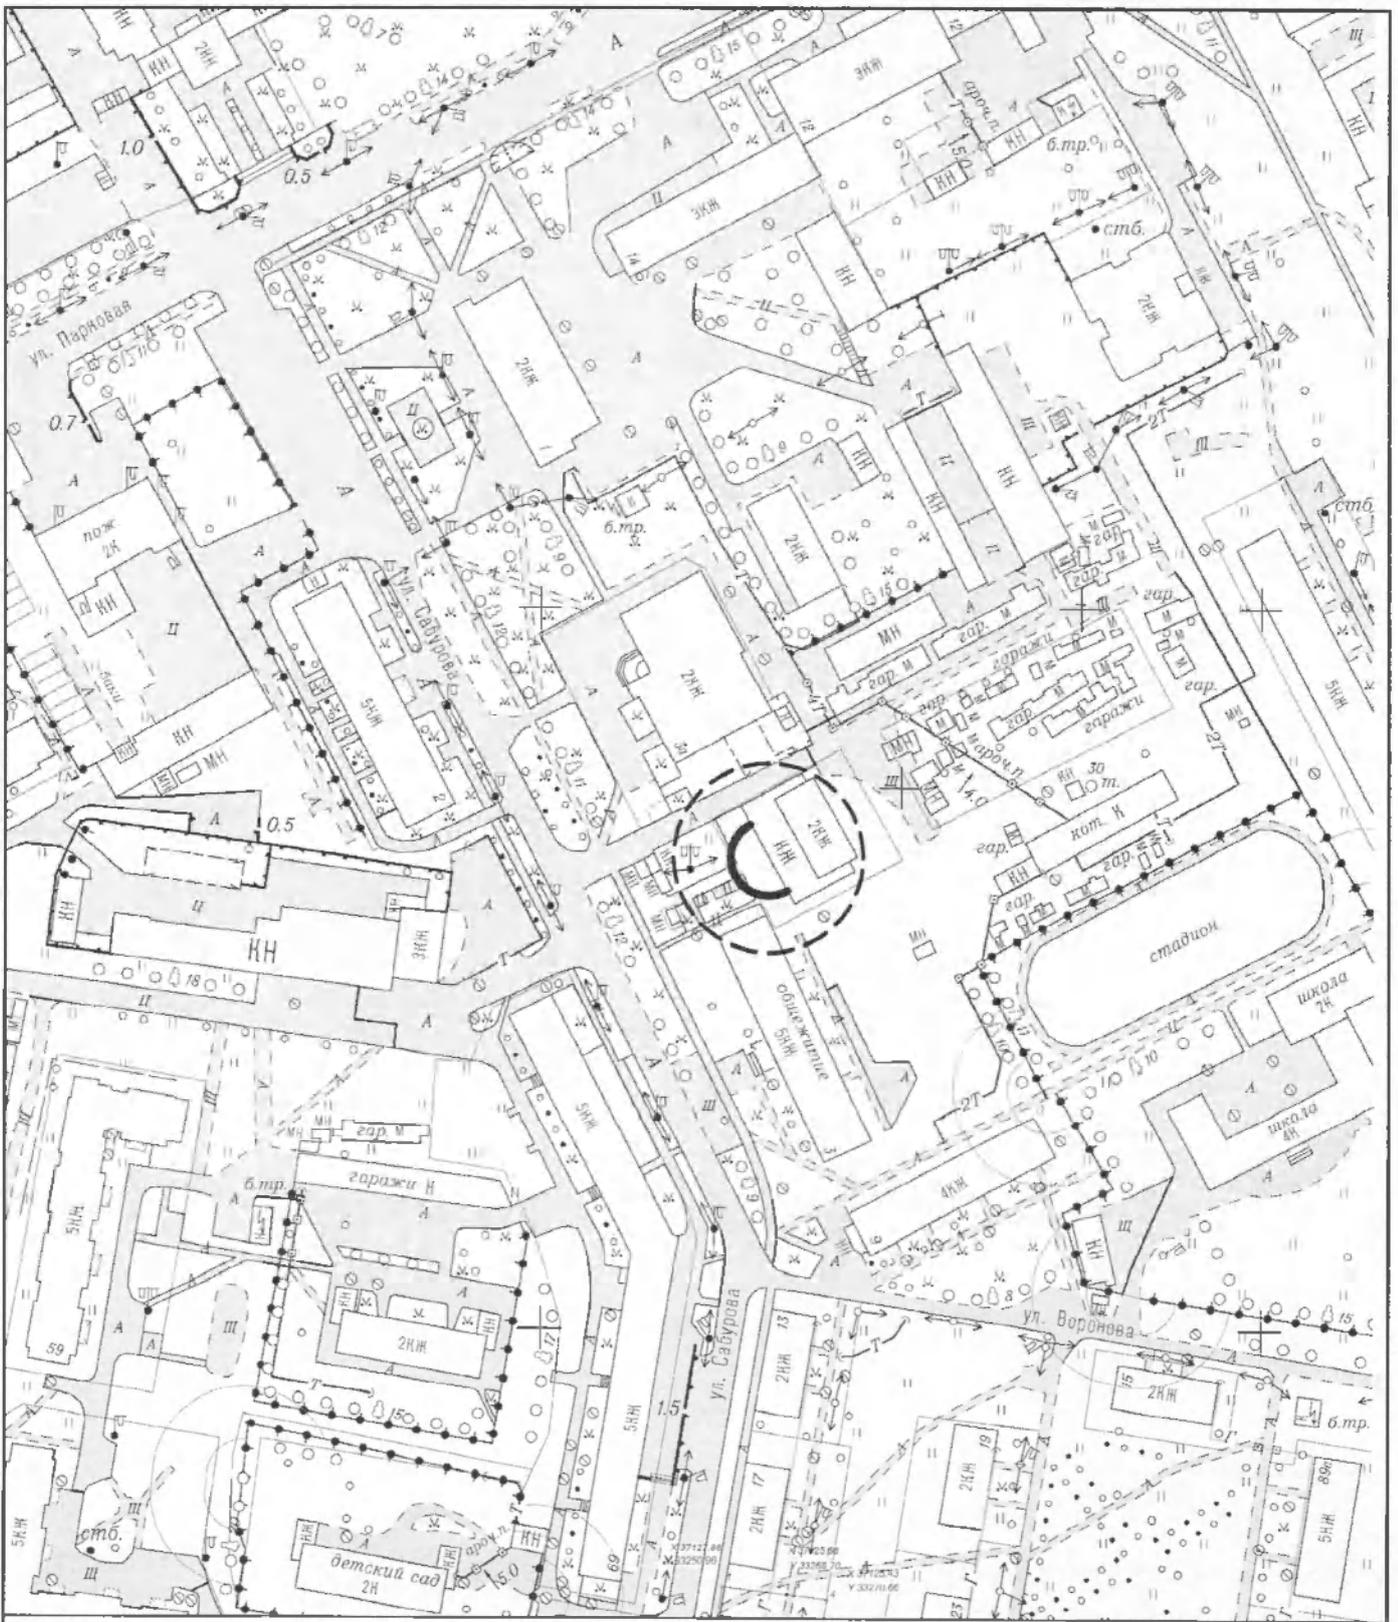

Условные обозначения:

- - границы прилегающей территории (для предприятий общественного питания);
- - границы прилегающей территории (для предприятий торговли);


<p>Схема границ прилегающих территорий, на которых не допускается розничная продажа алкогольной продукции (схема №1-13)</p>						
Изм.	Кол.	Лист	№ док.	Подпись	Дата	
<p>МБОУ ДОД "Детско-юношеская спортивная школа". Борцовский зал</p>				<p>Стадия</p> <p>-</p>	<p>Лист</p> <p>1</p>	<p>Листов</p> <p>1</p>
<p>г. Верхняя Салда, ул. Сабурова, 3, корп. 2 М 1:2000</p>				<p>Отдел архитектуры и градостроительства администрации Верхнесалдинского городского округа</p>		
Зав. отд.	Васильева В.В.					
Вед. спец.	Шелонцева Н.В.					

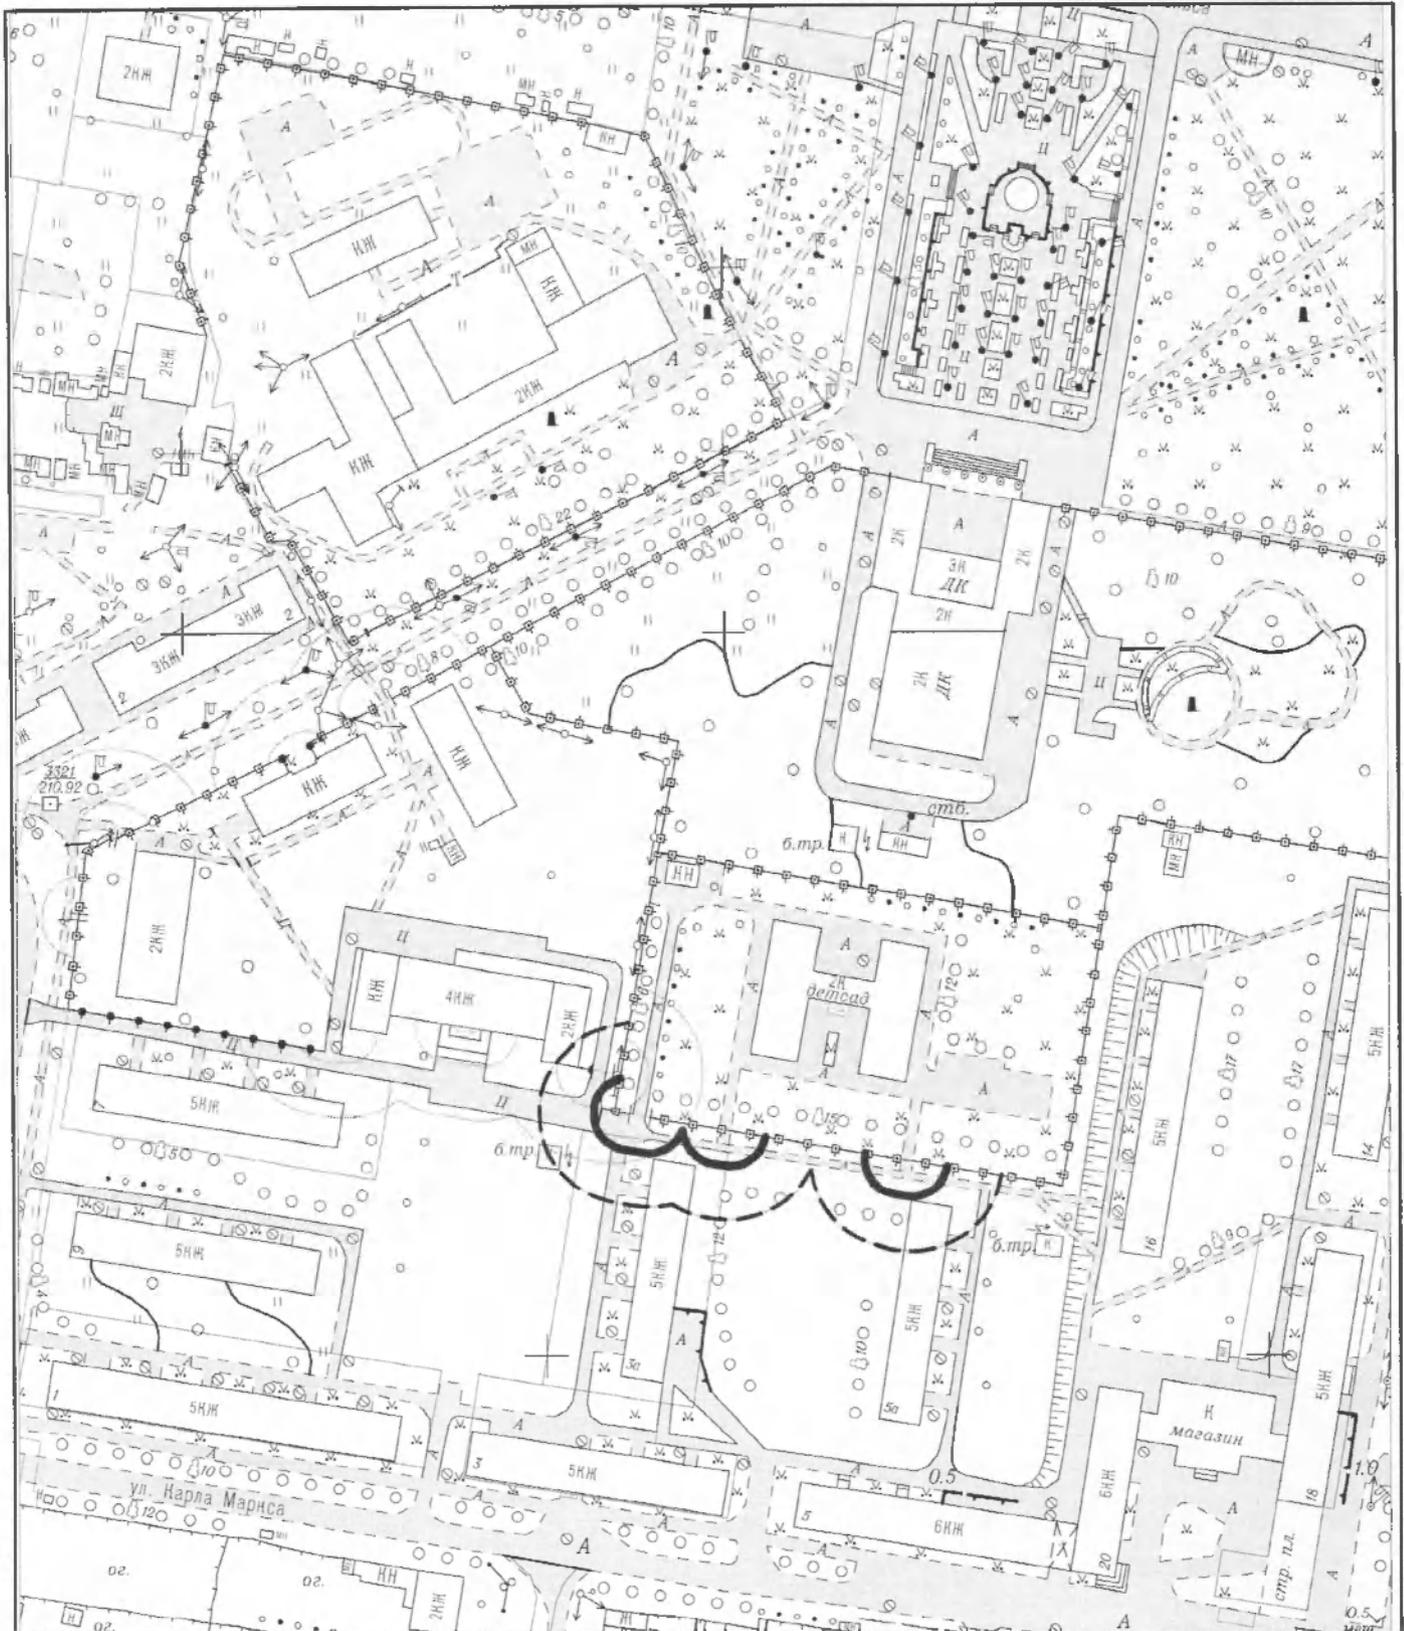

Условные обозначения:

- - границы прилегающей территории (для предприятия общественного питания);
- - - - -** - границы прилегающей территории (для предприятий торговли);

<p>Схема границ прилегающих территорий, на которых не допускается розничная продажа алкогольной продукции (схема №1-14)</p>					
Изм.	Кол.	Лист	№ док.	Подпись	Дата
<p>МБДОУ "Детский сад №1 "Солнышко" комбинированного вида</p>					
<p>г. Верхняя Салда, ул. Рабочей Молодежи, 3 А М 1:2000</p>					
			Стадия	Лист	Листов
			-	1	1
Зав. отд.	Басильева В.В.	<i>[Signature]</i>			
Вед. спец.	Шелонцева Н.В.	<i>[Signature]</i>			
<p>Отдел архитектуры и градостроительства администрации Верхнесалдинского городского округа</p>					

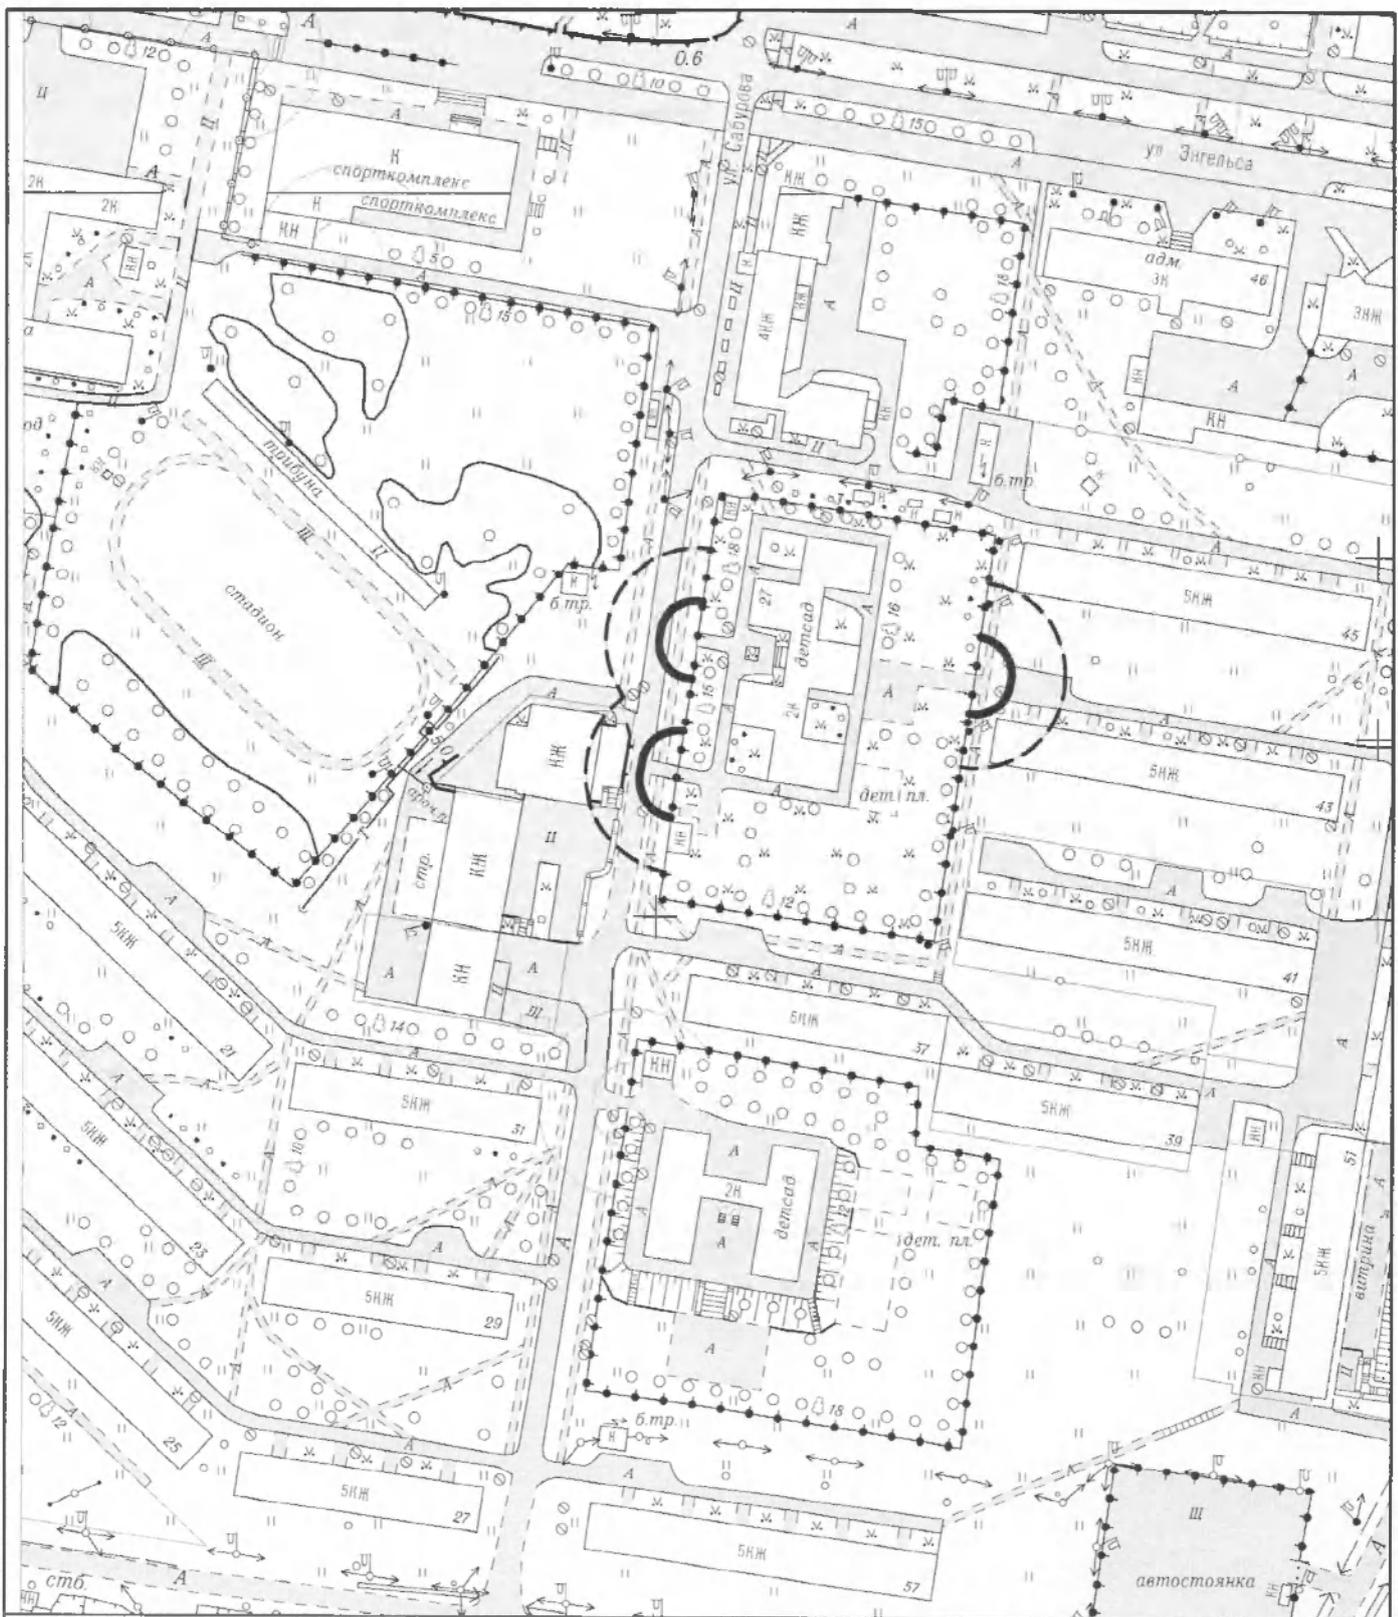

Условные обозначения:

- - границы прилегающей территории (для предприятий общественного питания);
- - - -** - границы прилегающей территории (для предприятий торговли);

Схема границ прилегающих территорий, на которых не допускается розничная продажа алкогольной продукции (схема №1-15)


Изм.	Кол.	Лист	№ док.	Подпись	Дата			
						МБОУ "Детский сад № 2 "Елочка"		
						Стадия	Лист	Листов
						-	1	1
Зав. отд.	Васильева В.В.					г. Верхняя Салда, ул. Сабурова, 27 М 1:2000		
Вед. спец.	Шелонцева Н.В.				Отдел архитектуры и градостроительства администрации Верхнесалдинского городского округа			



Условные обозначения:

- - границы прилегающей территории (для предприятий общественного питания);
- - - -** - границы прилегающей территории (для предприятий торговли);


<p>Схема границ прилегающих территорий, на которых не допускается розничная продажа алкогольной продукции (схема №1-16)</p>					
Изм.	Кол.	Лист	№ док.	Подпись	Дата
			МБДОУ "Детский сад №3 "Светлячок" присмотра и оздоровления с приоритетным осущ. сан.-гигиенич., профилакт. и оздоровит. мероприятий и процедур	Стадия	Лист
				-	1
			г. Верхняя Салда, ул. Карла Либкнехта, 10 М 1:2000	Листов	1
Зав. отд.	Васильева В.В.			Отдел архитектуры и градостроительства администрации Верхнесалдинского городского округа	
Вед. спец.	Шелонцева Г.В.				

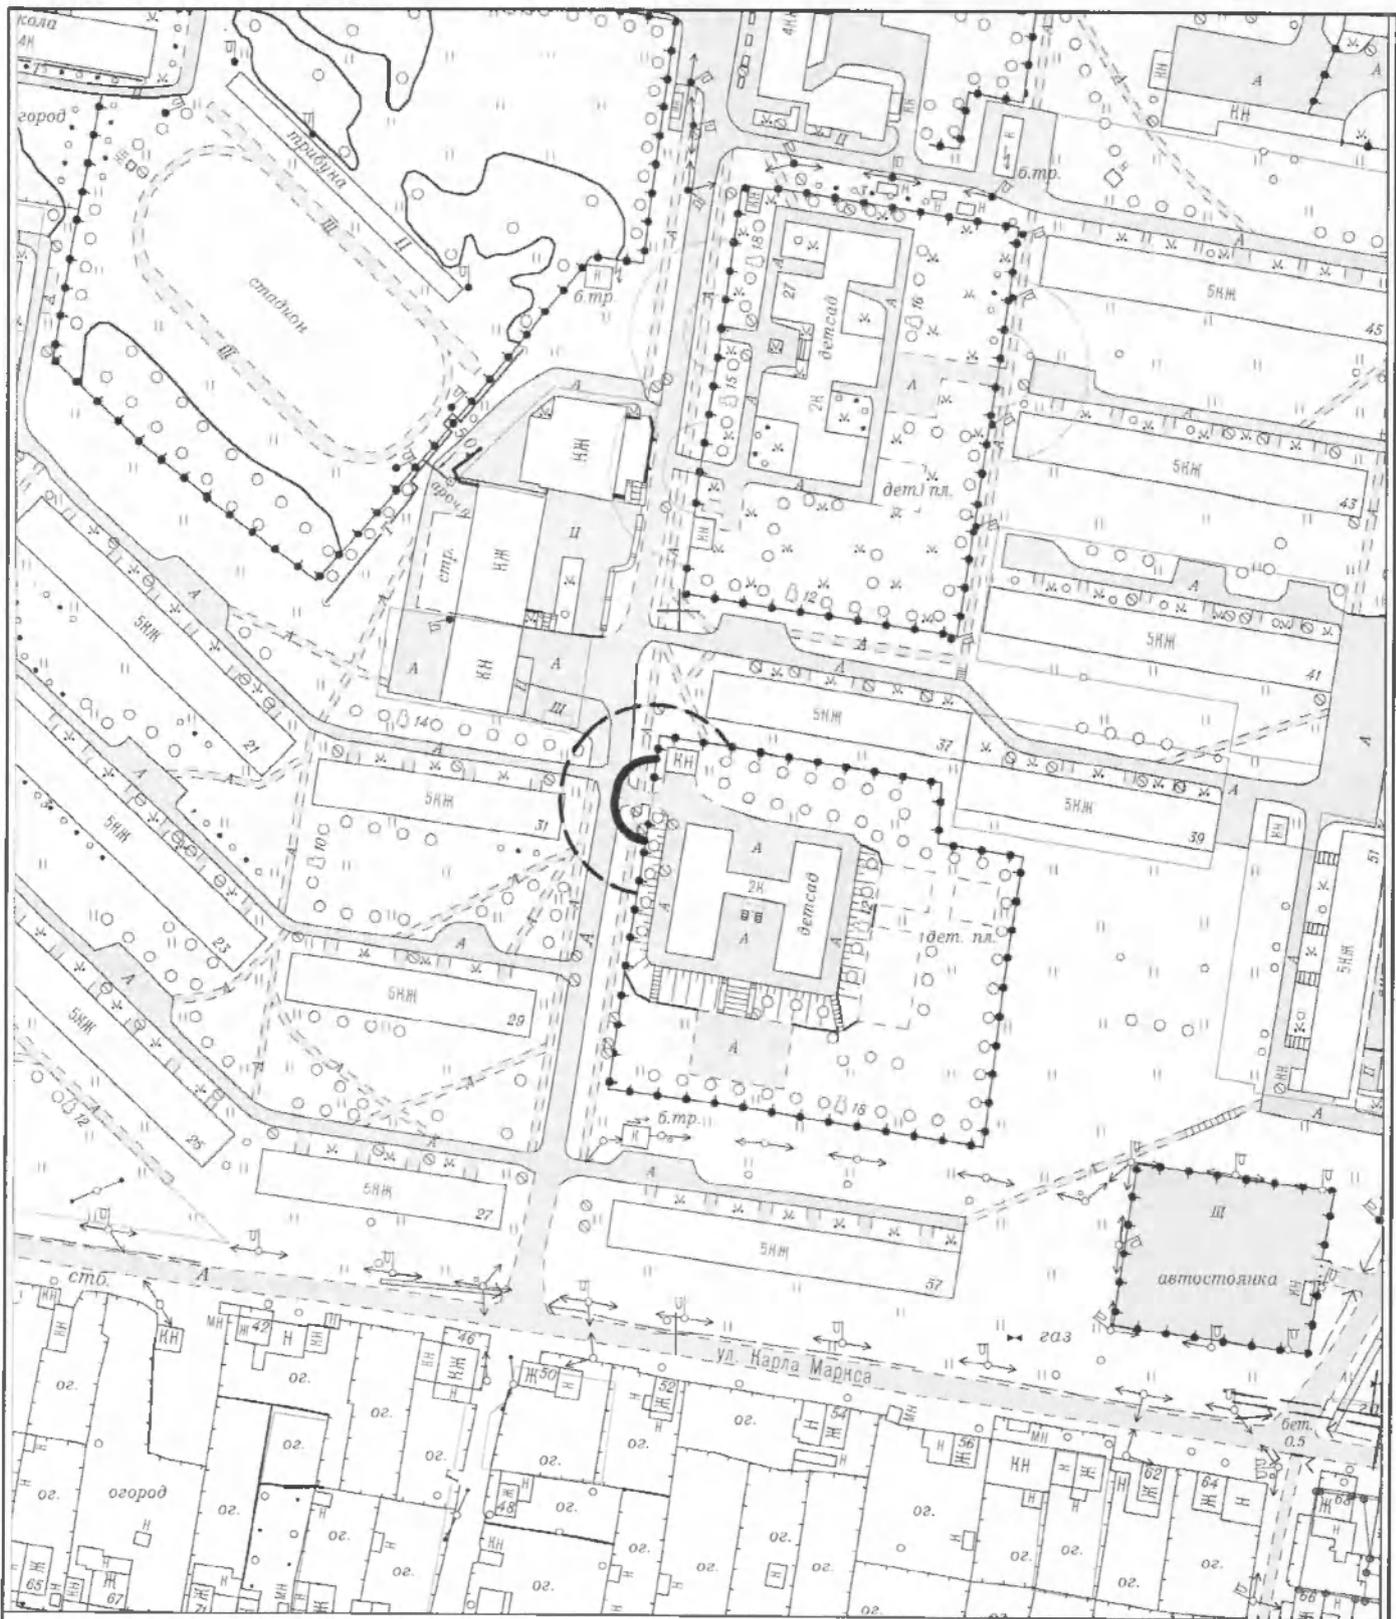

Условные обозначения:

- границы прилегающей территории (для предприятий общественного питания);
- границы прилегающей территории (для предприятий торговли);

						<p>Схема границ прилегающих территорий, на которых не допускается розничная продажа алкогольной продукции (схема №1-17)</p>			
Изм.	Кол.	Лист	№ док.	Подпись	Дата	МБОУ "Детский сад № 4 "Утенок" комбинированного вида	Стадия	Лист	Листов
							-	1	1
Зав. отд.	Васильева В.В.					г. Верхняя Салда, ул. Сабурова, 29 М 1:2000	Отдел архитектуры и градостроительства администрации Верхнесалдинского городского округа		
Вед. спец.	Шелопцева Н.В.								

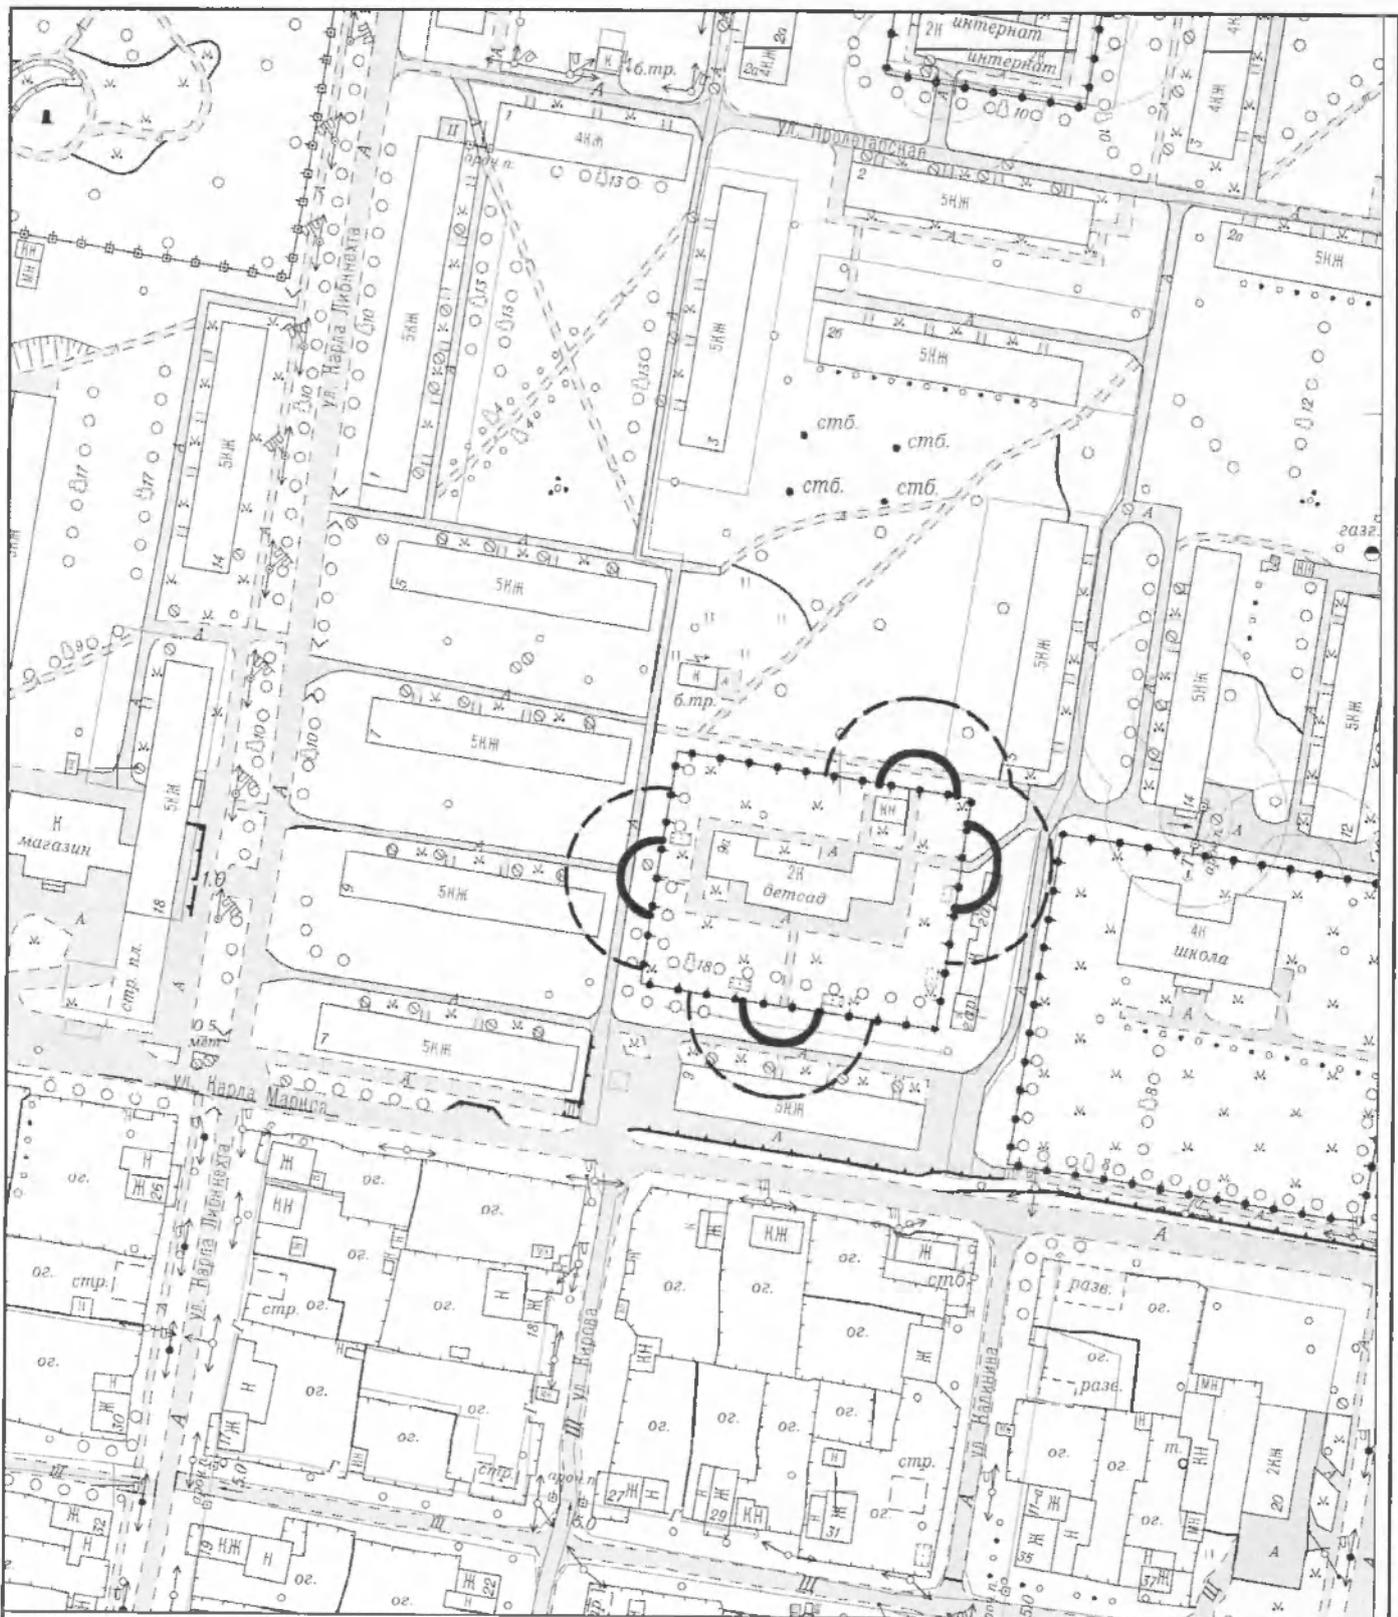


Условные обозначения:

- границы прилегающей территории (для предприятий общественного питания);
- - - границы прилегающей территории (для предприятий торговли);

Схема границ прилегающих территорий, на которых не допускается розничная продажа алкогольной продукции (схема №1-18)

Изм.	Кол.	Лист	№ док.	Подпись	Дата				
						МБДОУ "Детский сад №5 "Золотая рыбка" комбинированного вида	Стадия	Лист	Листов
							-	1	1
Зав. отд.		Васильева В.В.				г. Верхняя Салда, ул. Карла Маркса, 9 А М 1:2000	Отдел архитектуры и градостроительства администрации Верхнесалдинского городского округа		
Вед. спец.		Шелонцева Н.В.							

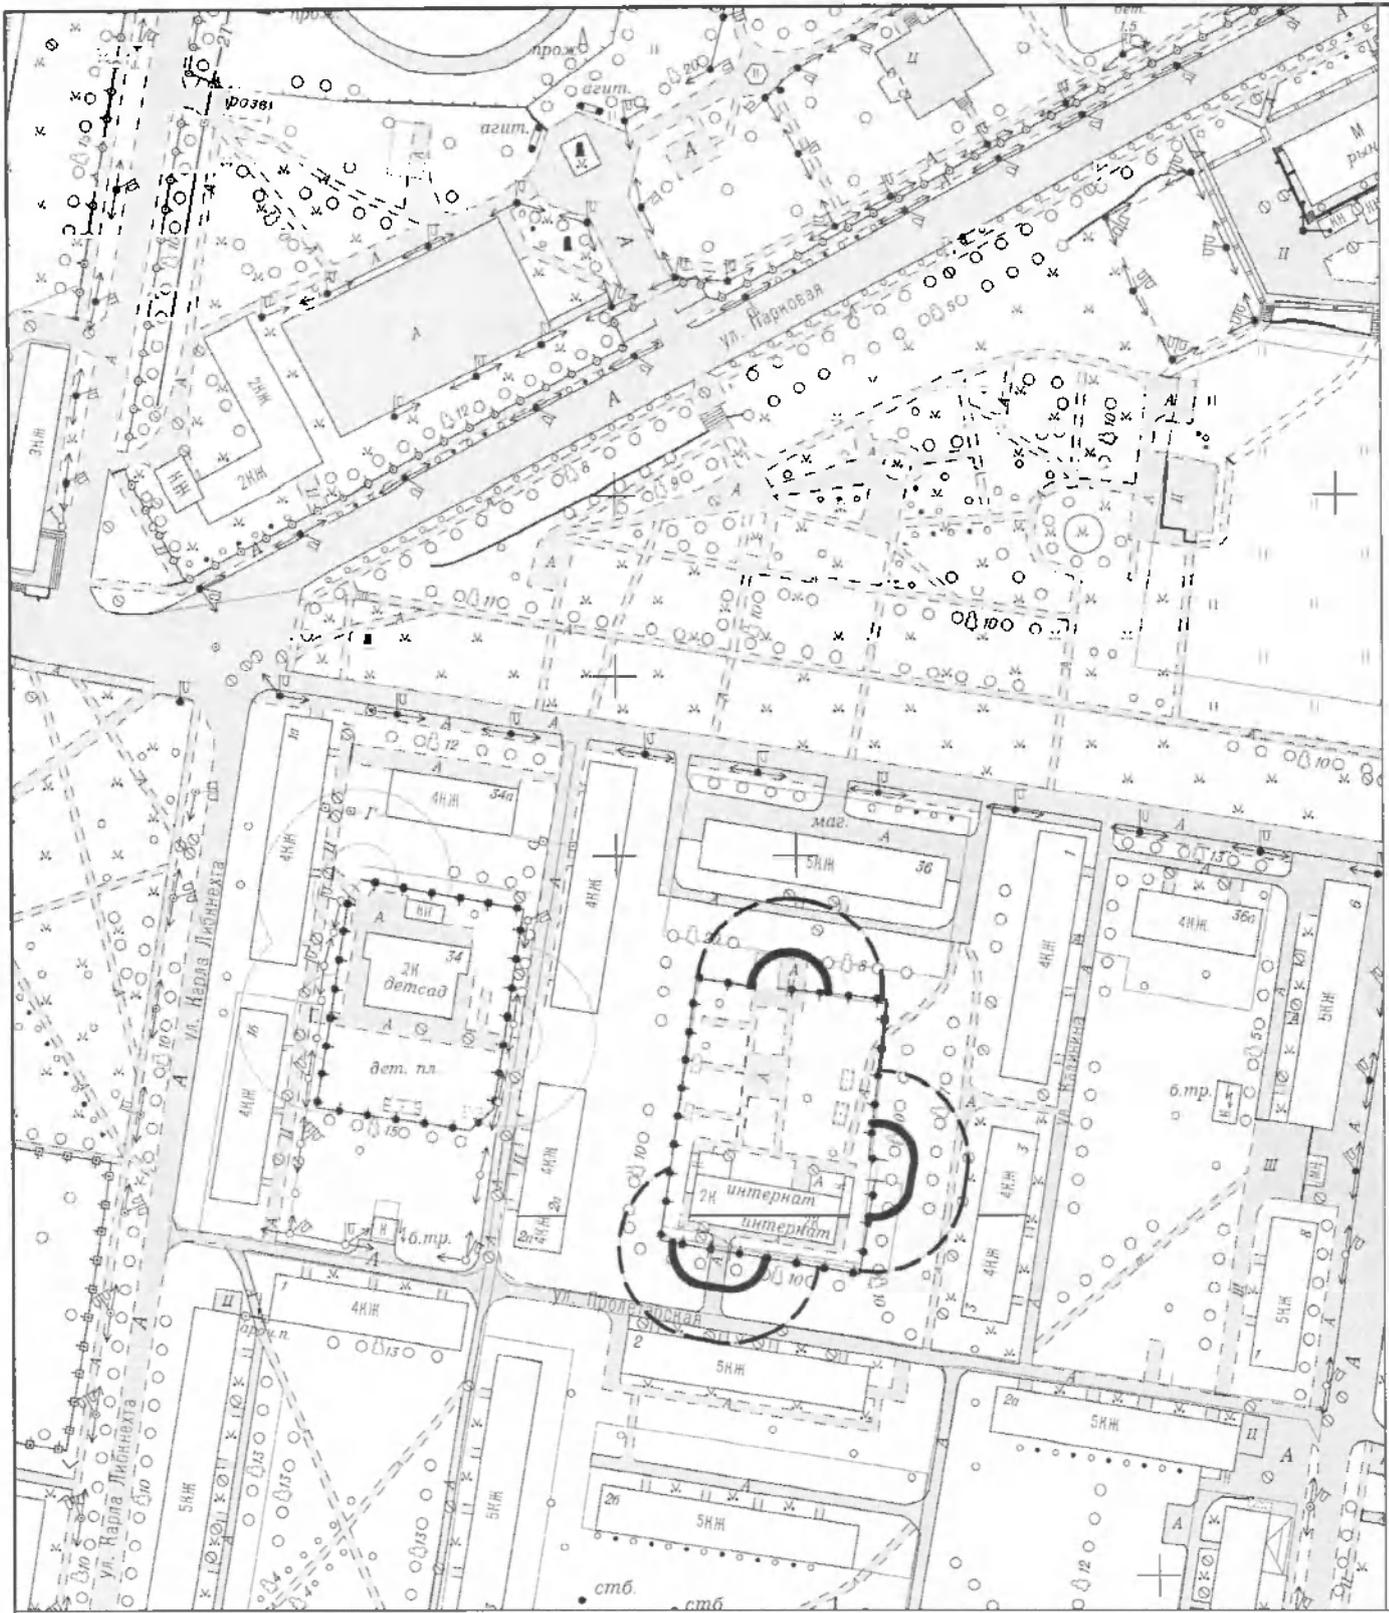


Условные обозначения:

- - границы прилегающей территории (для предприятия общественного питания);
- - - - -** - границы прилегающей территории (для предприятий торговли);

Схема границ прилегающих территорий, на которых не допускается розничная продажа алкогольной продукции (схема №1-19)

Изм.	Кол.	Лист	Надок.	Подпись	Дата	МДОУ "Детский сад №26 "Красная шапочка" г. Верхняя Салда, ул. Энгельса, 36 Б М 1:2000			Стадия	Лист	Листов
									-	1	1
Зав. отд.	Васильева В.В.	<i>[Signature]</i>				Отдел архитектуры и градостроительства администрации Верхнесалдинского городского округа					
Вед. спец.	Шелонцева Ч.В.	<i>[Signature]</i>									

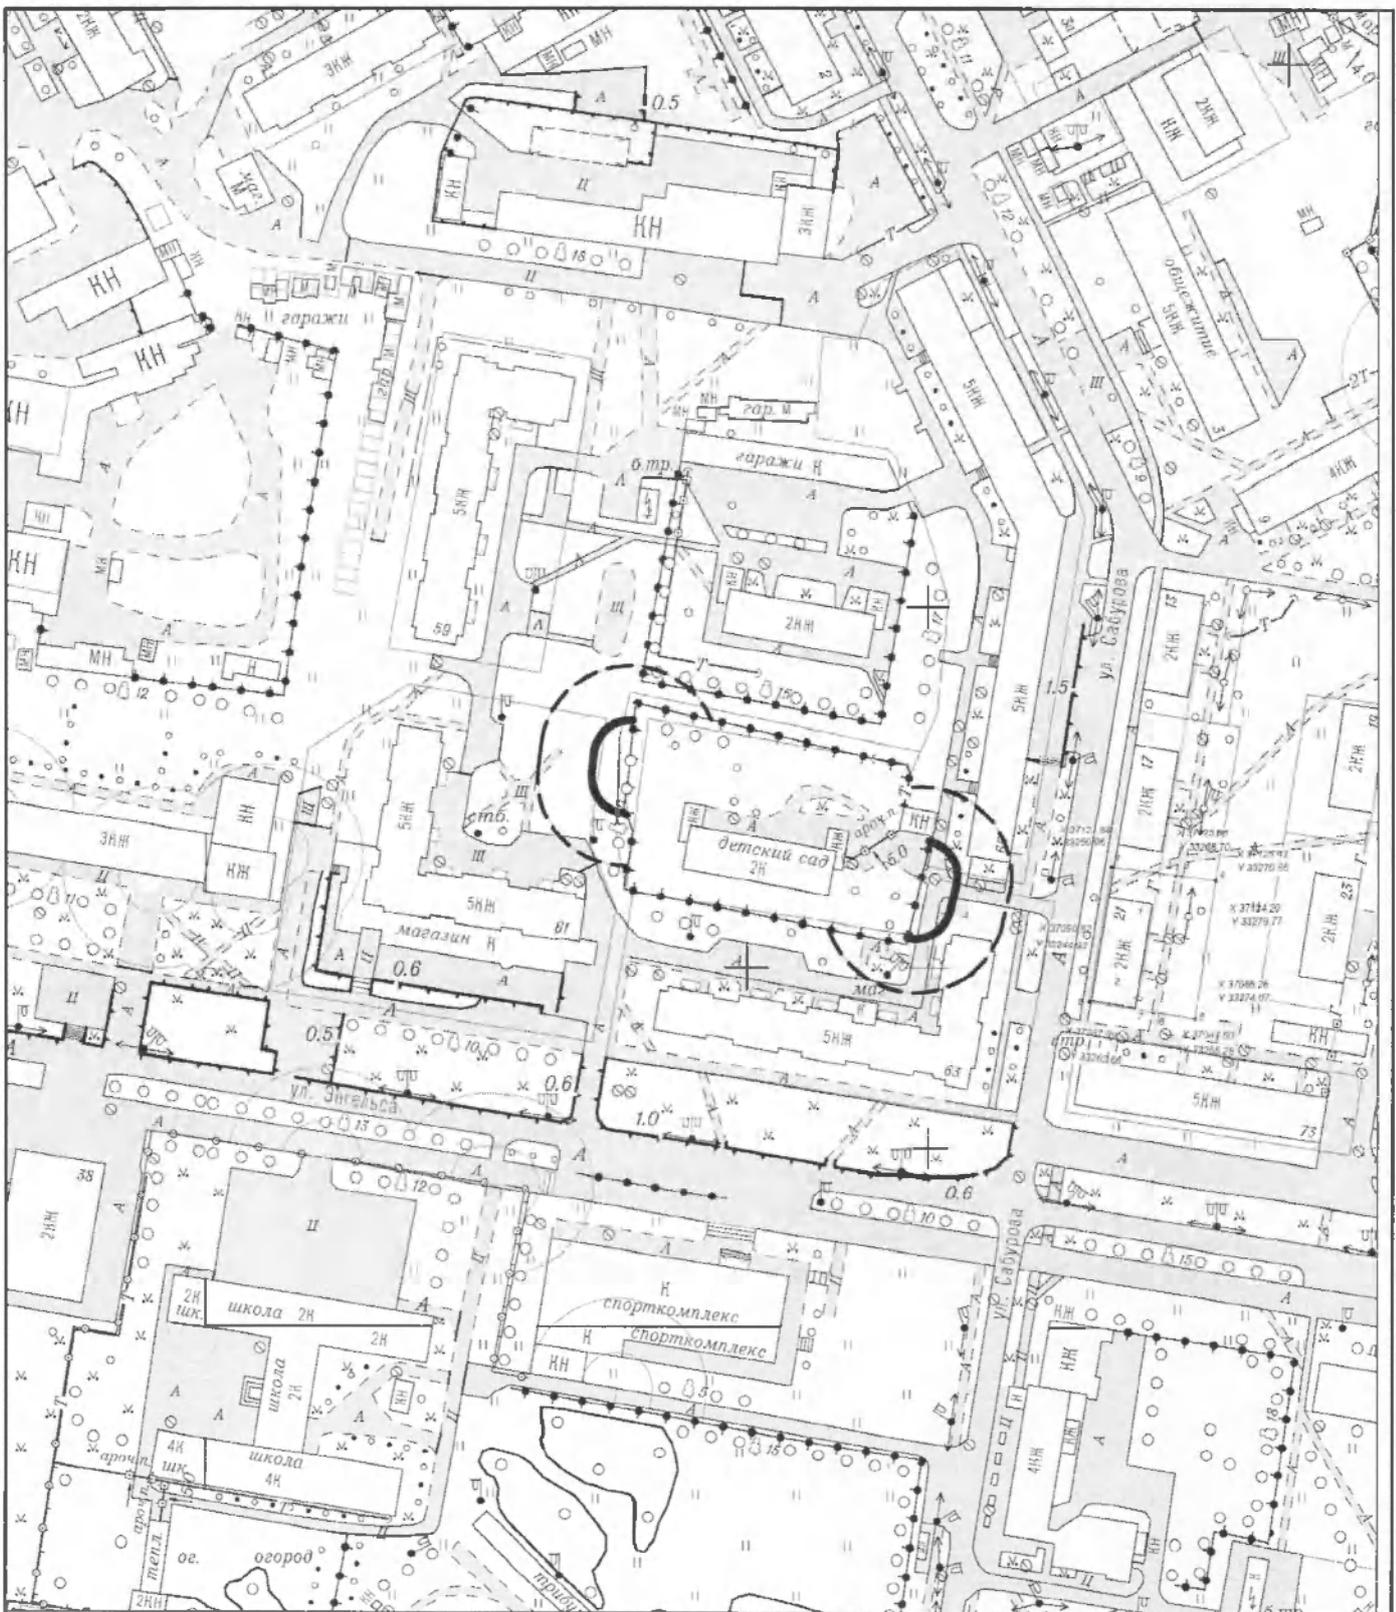


Условные обозначения:

- границы прилегающей территории (для предприятий общественного питания);
- - - границы прилегающей территории (для предприятий торговли);

Схема границ прилегающих территорий, на которых не допускается розничная продажа алкогольной продукции (схема №1-20)

Изм.	Кол.	Лист	№ док.	Подпись	Дата	МКОУ "Детский сад №7 "Мишутка"			Стадия	Лист	Листов
									-	1	1
Зав. отд.	Васильева В.В.					г. Верхняя Салда, ул. Энгельса, 65 М 1:2000			Отдел архитектуры и градостроительства администрации Верхнесалдинского городского округа		
Вед. спец.	Шелонцева Н.В.										

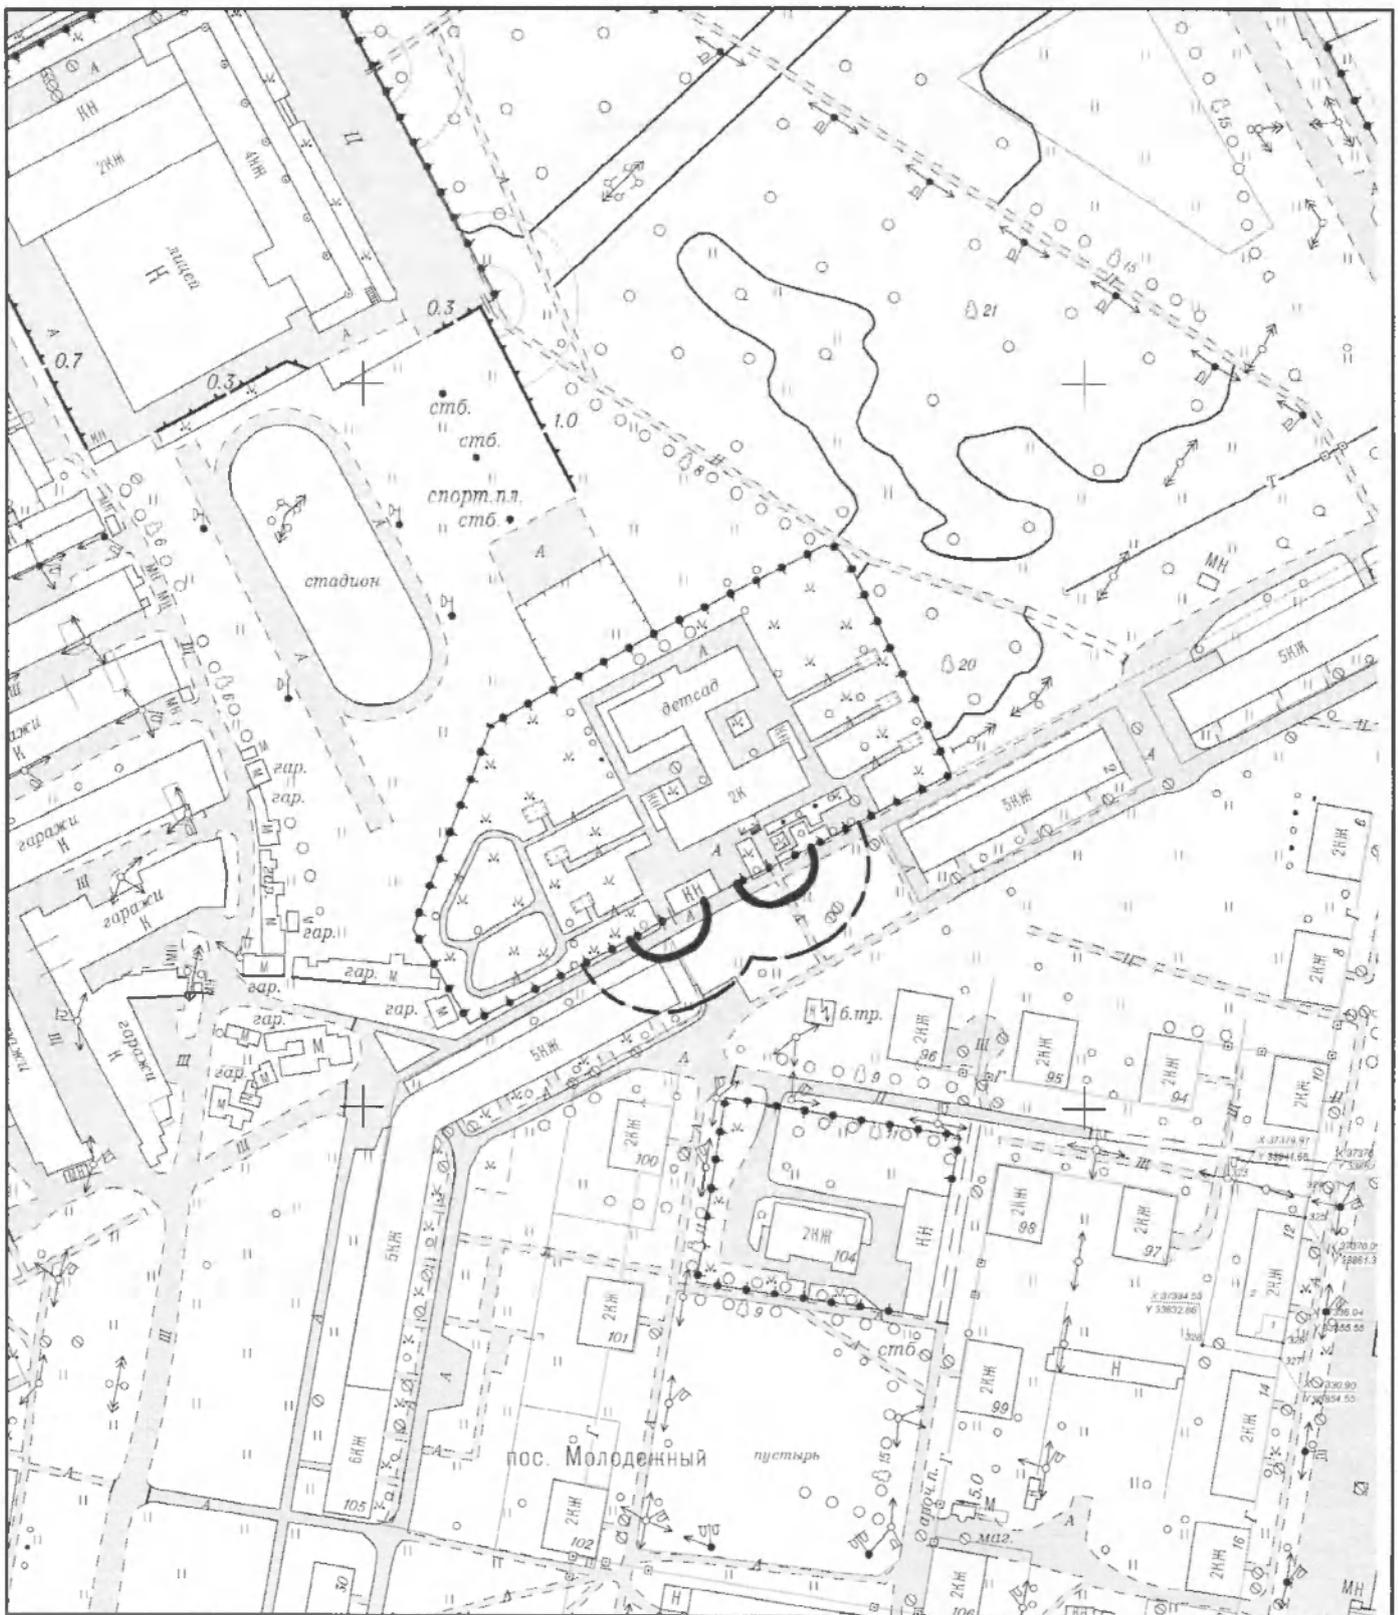


Условные обозначения:

- · границы прилегающей территории (для предприятий общественного питания);
- - - · границы прилегающей территории (для предприятий торговли);

Схема границ прилегающих территорий, на которых не допускается розничная продажа алкогольной продукции (схема №1-24)


Изм.	Кол.	Лист	№ док.	Подпись	Дата	МБДОУ "Детский сад №20" комбинированного вида "Кораблик"	Стадия	Лист	Листов
							-	1	1
Зав. отд.	Васильева В.В.			<i>[Signature]</i>		г. Верхняя Салда, ул. Восточная, 2 А М 1:2000	Отдел архитектуры и градостроительства администрации Верхнесалдинского городского округа		
Вед. спец.	Шелонцева Н.В.			<i>[Signature]</i>					

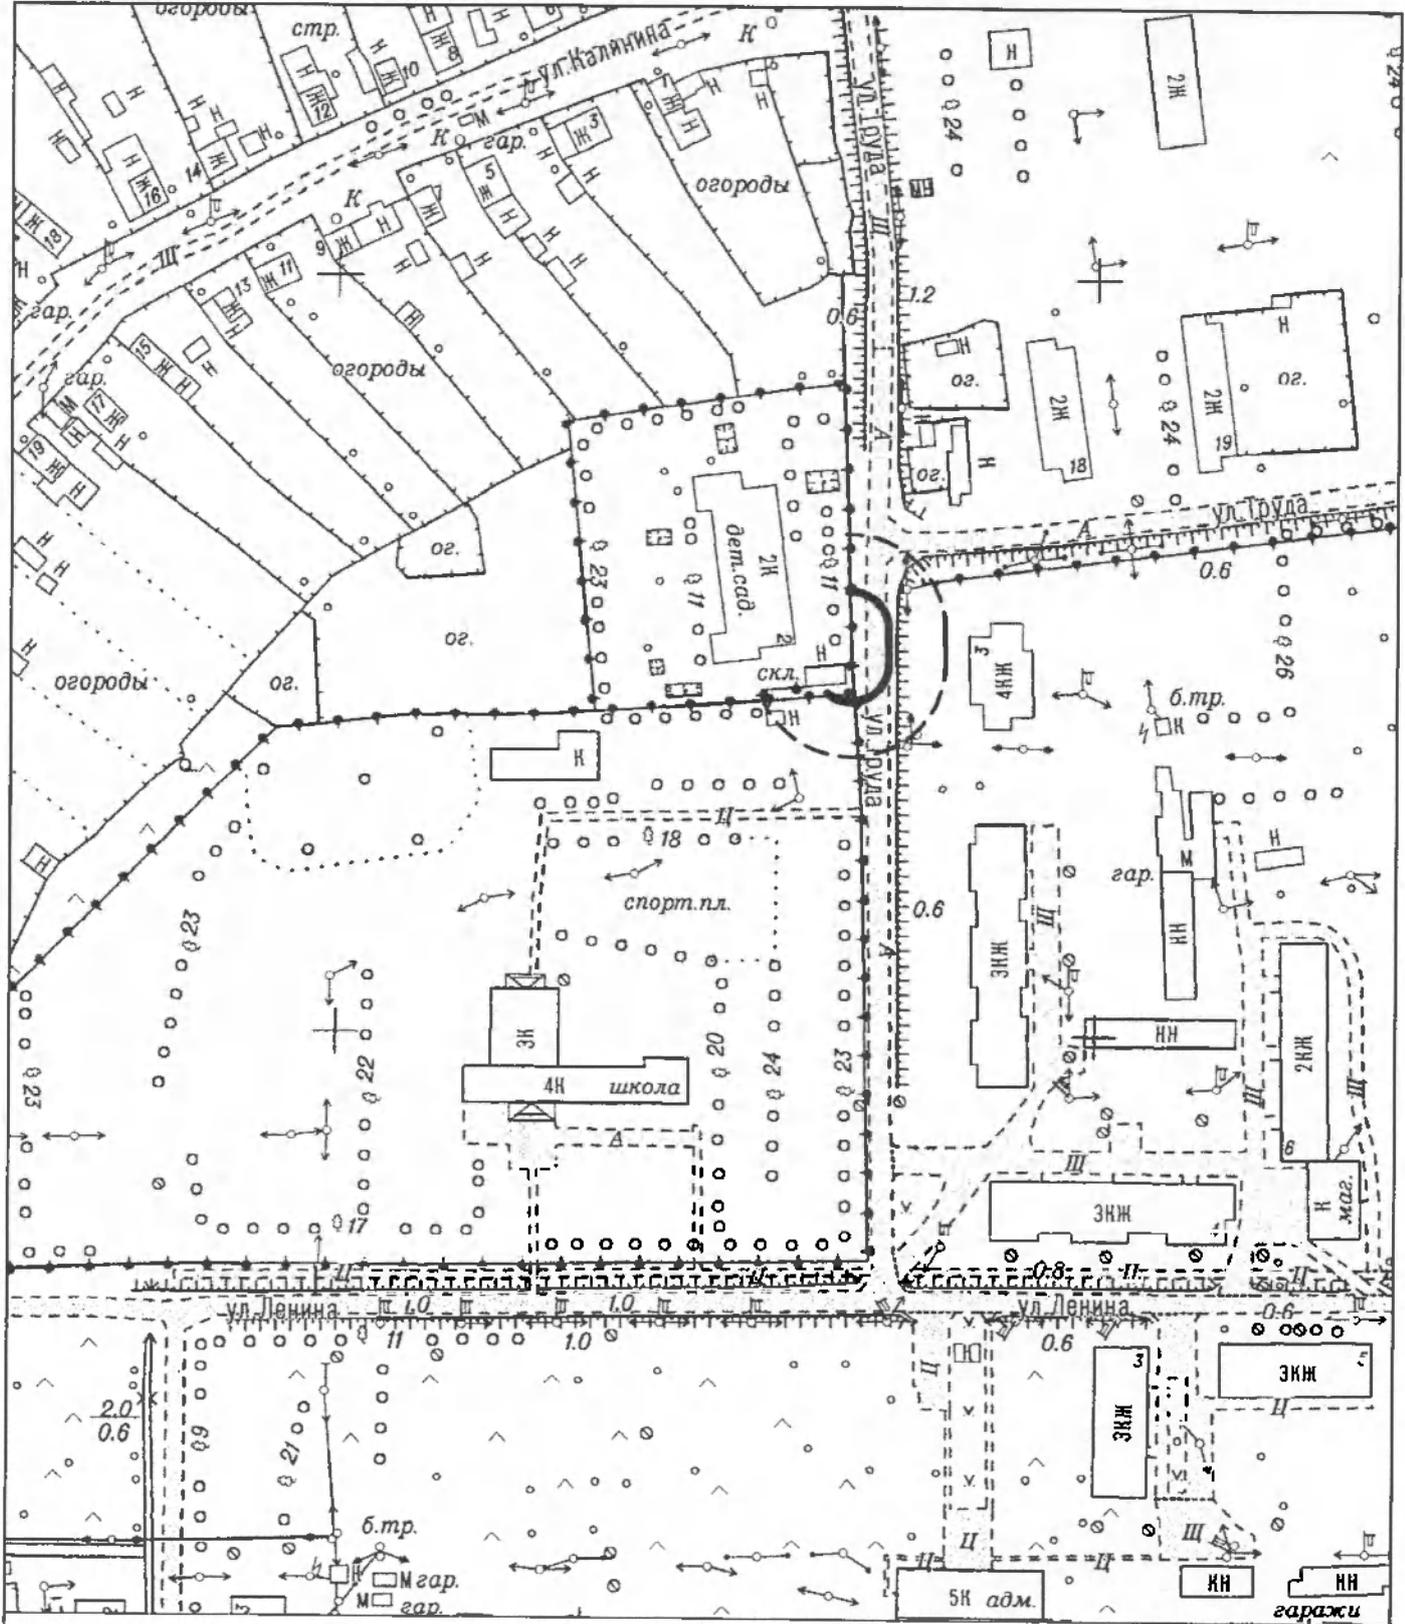

Условные обозначения:

- границы прилегающей территории (для предприятий общественного питания);
- границы прилегающей территории (для предприятий торговли);


<p>Схема границ прилегающих территорий, на которых не допускается розничная продажа алкогольной продукции (схема №1-25)</p>						
Изм.	Кол.	Лист	№ док.	Подпись	Дата	
<p>МДОУ "Детский сад №21 "Василек"</p>				<p>Стадия</p>	<p>Лист</p>	<p>Листов</p>
				-	1	1
Зав. отд.	Васильева В.В.	<p>п.Басьяновский, ул. Труда, 2</p>		<p>Отдел архитектуры и градостроительства администрации Верхнесалдинского городского округа</p>		
Вед. спец.	Шелонцева Н.В.	<p>М 1:2000</p>				

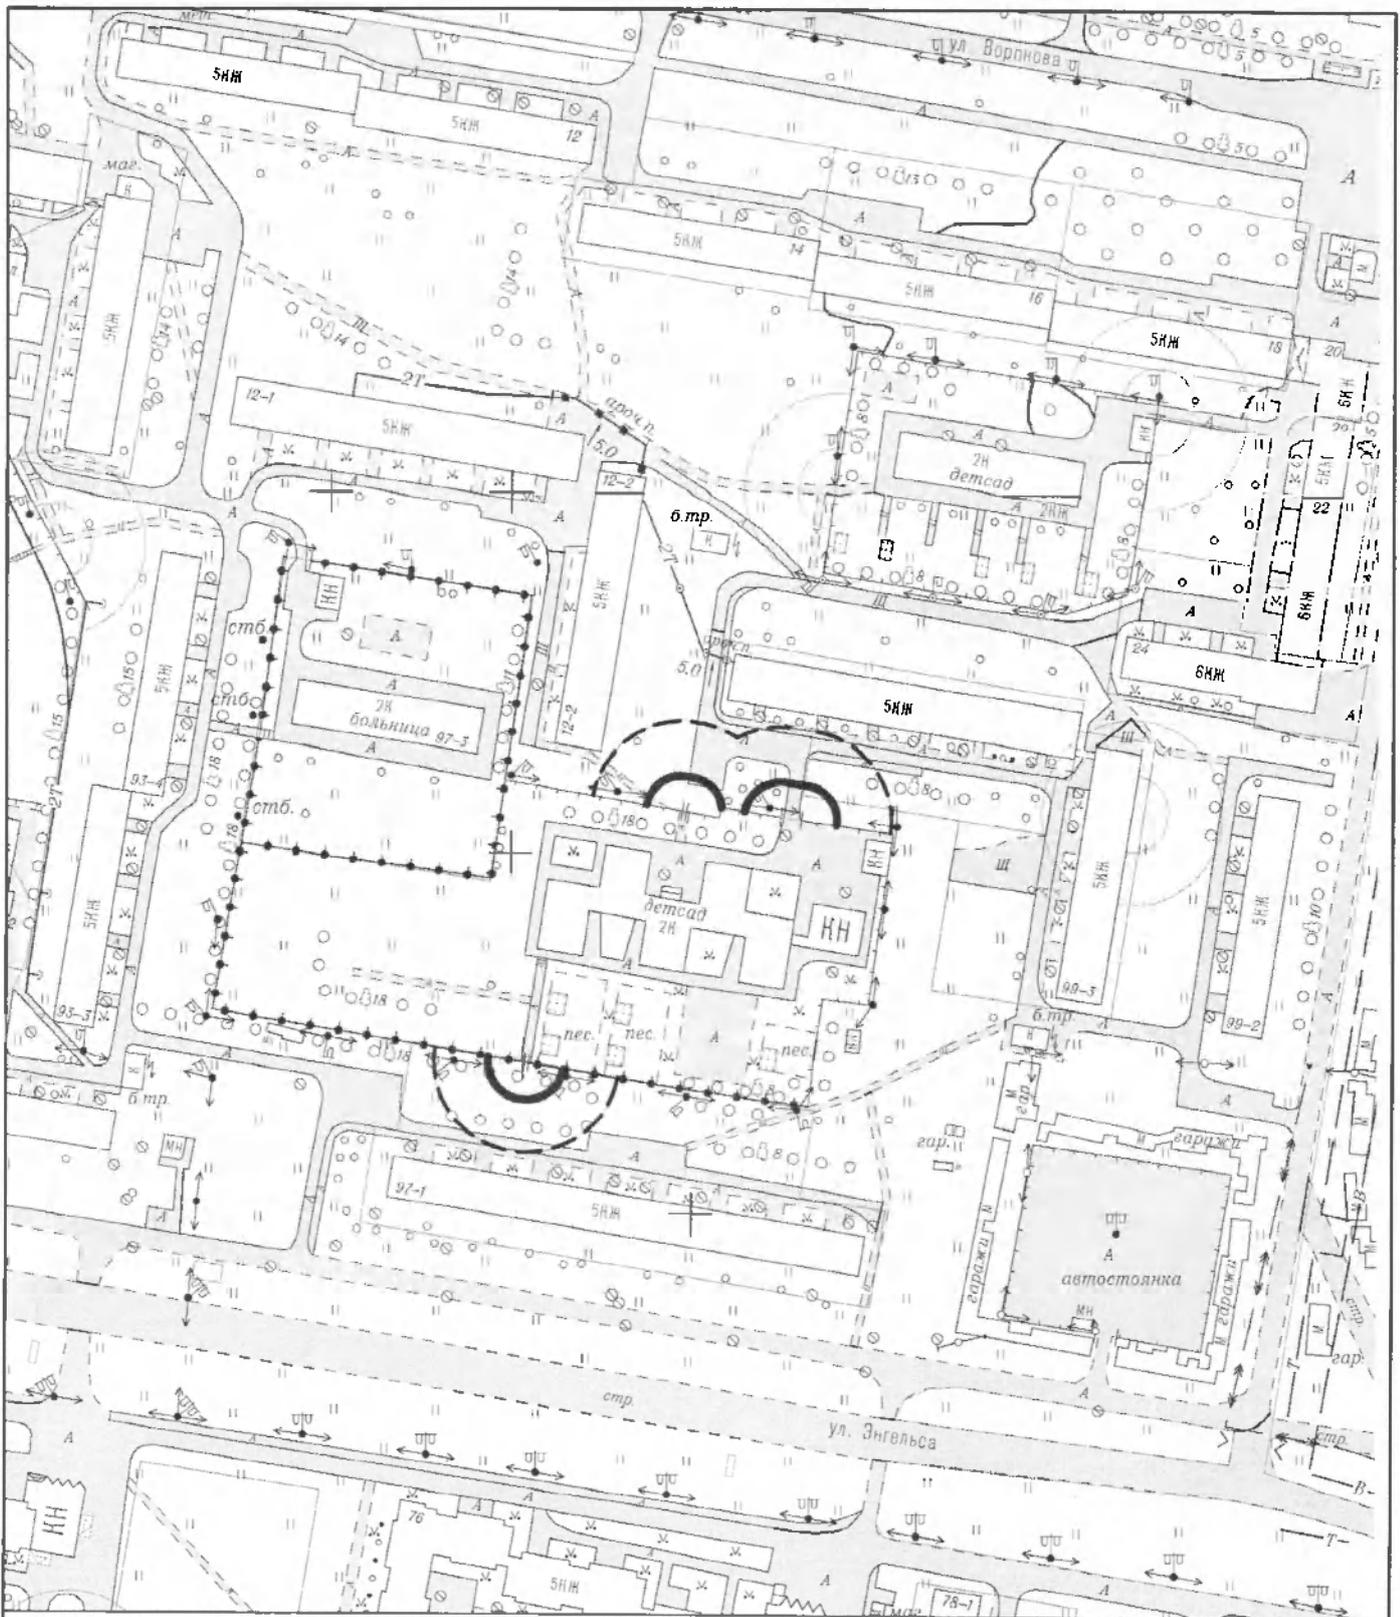

Условные обозначения:

- границы прилегающей территории (для предприятий общественного питания);
- - - границы прилегающей территории (для предприятий торговли);


<p>Схема границ прилегающих территорий, на которых не допускается розничная продажа алкогольной продукции (схема №1-27)</p>					
Изм.	Кол.	Лист	№ док.	Подпись	Дата
<p>МДОУ "Детский сад №24 "Дельфинчик" общеразвивающего вида с приоритетным осуществлением физич. и худ.-эстетического развития воспитанников</p>			Стадия	Лист	Листов
			-	1	1
<p>Зав. отд. Васильева В.В. Вед. спец. Шелонцева Н.В.</p>			<p>г. Верхняя Салда, ул. Энгельса, д.97, корп. 2 М 1:2000</p>		<p>Отдел архитектуры и градостроительства администрации Верхнесалдинского городского округа</p>

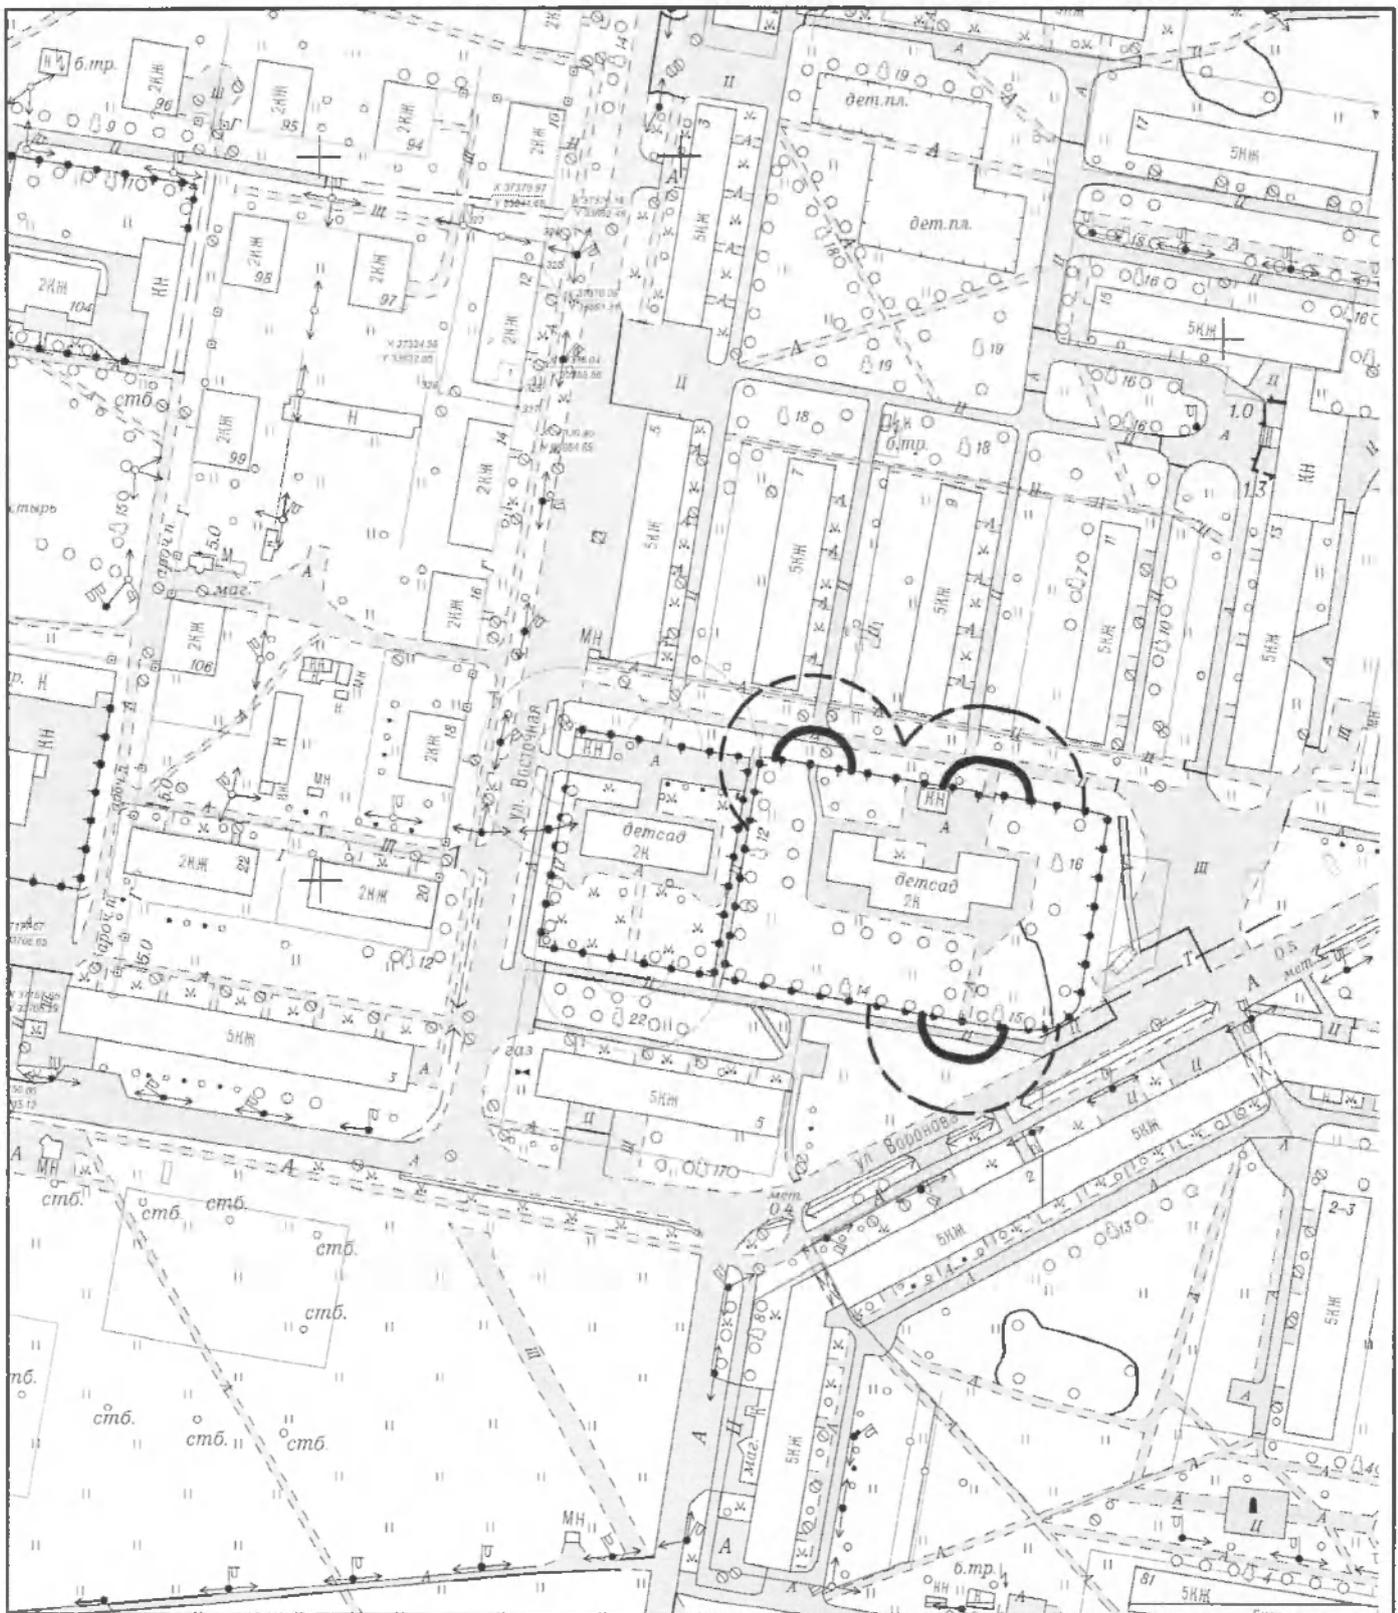

Условные обозначения:

- - границы прилегающей территории (для предприятий общественного питания);
- - - - - границы прилегающей территории (для предприятий торговли);


						Схема границ прилегающих территорий, на которых не допускается розничная продажа алкогольной продукции (схема №1-28)			
Изм.	Кол.	Лист	№ док.	Подпись	Дата	МАДОУ "Детский сад. №26 "Дюймовочка" комбинированного вида Верхнесалдинского городского округа	Стадия	Лист	Листов
							-	1	1
Зав. отд.	Васильева В.В.			<i>В.В. Васильева</i>		г. Верхняя Салда, ул. Воронова, 7 М 1:2000	Отдел архитектуры и градостроительства администрации Верхнесалдинского городского округа		
Вед. спец.	Шелонцева Н.В.			<i>Н.В. Шелонцева</i>					

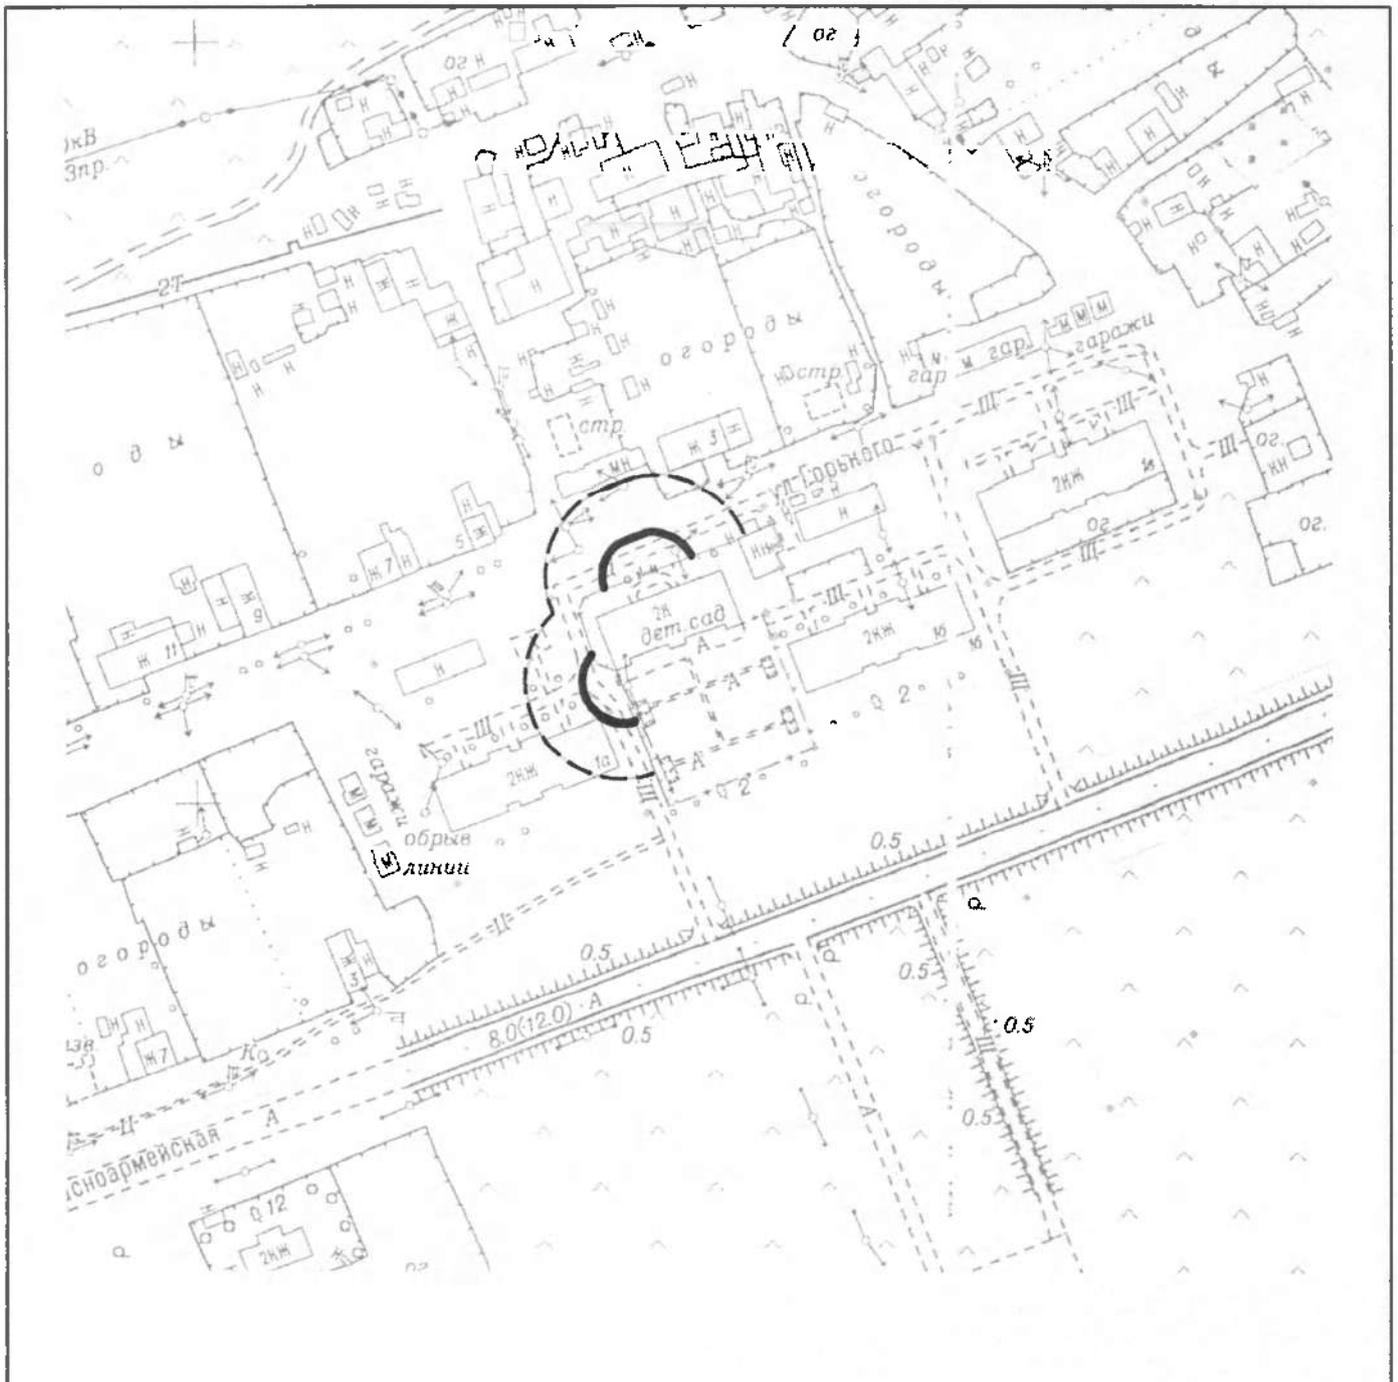

Условные обозначения:

- границы прилегающей территории (для предприятий общественного питания);
- - - границы прилегающей территории (для предприятий торговли);


					Схема границ прилегающих территорий, на которых не допускается розничная продажа алкогольной продукции (схема №1-29)			
Изм.	Кол.	Лист	№ док.	Подпись	Дата	Стадия	Лист	Листов
						-	1	1
					МДОУ "Детский сад №28 "Гусельки" д. Северная, ул. Красноармейская, 1Б М 1:2000			
Зав. отд.	Васильева В.В.					Отдел архитектуры и градостроительства администрации Верхнесалдинского городского округа		
Вед. спец.	Шелонцева Н.							

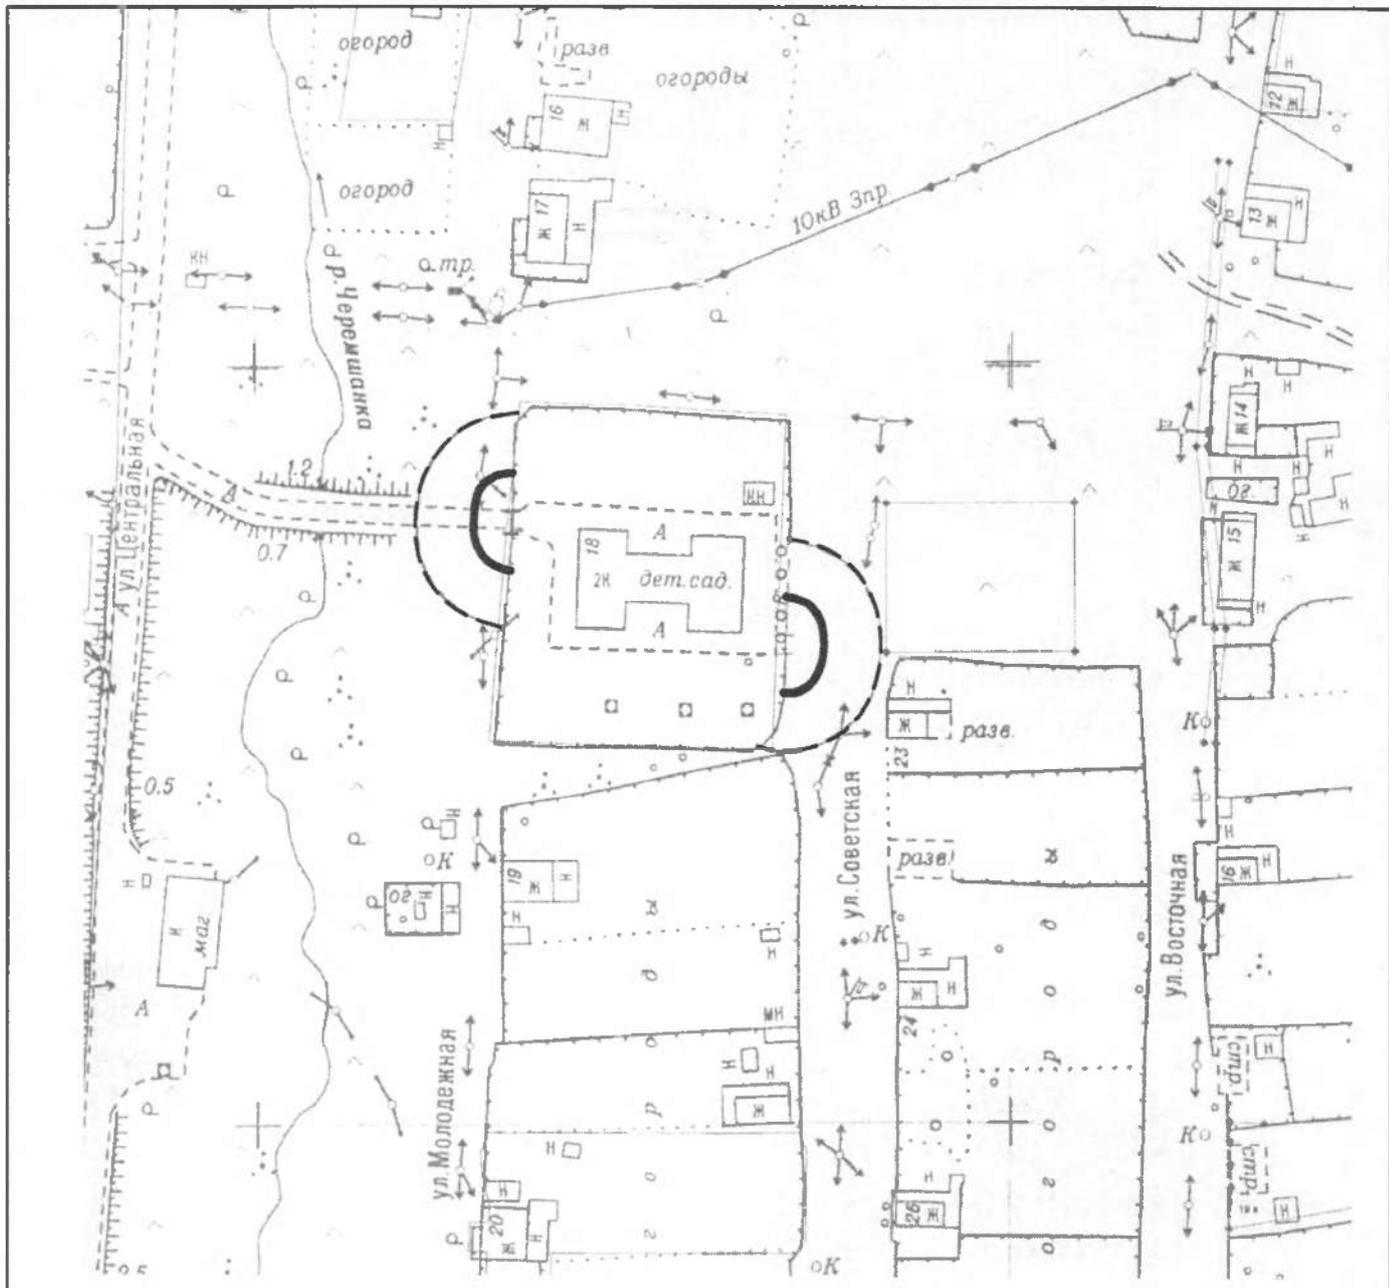

Условные обозначения:

- - границы прилегающей территории (для предприятий общественного питания);
- - - -** - границы прилегающей территории (для предприятий торговли);

<p>Схема границ прилегающих территорий, на которых не допускается розничная продажа алкогольной продукции (схема №1-30)</p>					
Изм.	Кол.	Лист	№ док.	Подпись	Дата
<p>МКДОУ "Детский сад № 29 "Теремок"</p>				Стадия	Лист
				-	1
<p>д. Никитино, ул. Молодежная, 18 М 1:2000</p>				<p>Листов 1</p>	
Зав. отд.	Васильева В.В.	<i>[Signature]</i>		<p>Отдел архитектуры и градостроительства администрации Верхнесалдинского городского округа</p>	
Бед. спец.	Шелонцева И.В.	<i>[Signature]</i>			

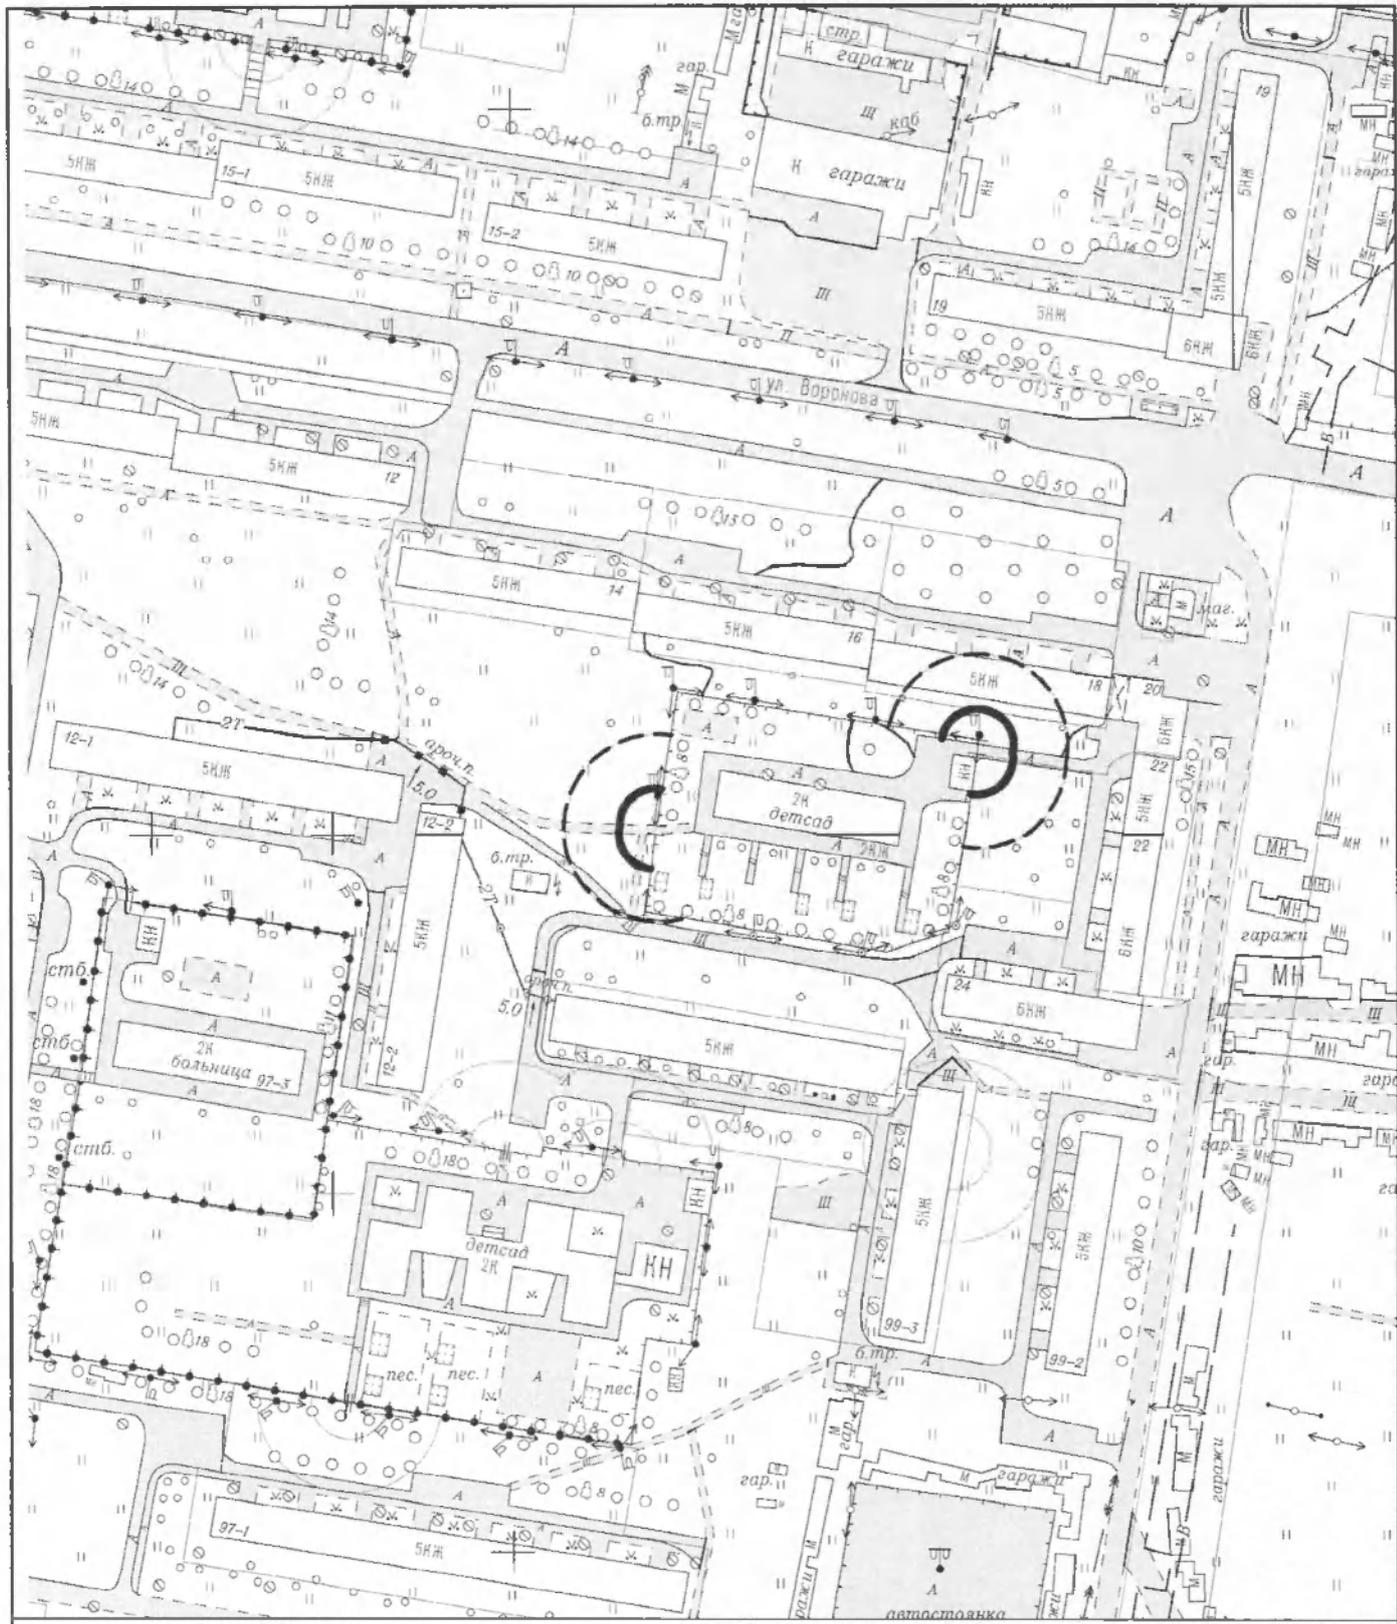


Условные обозначения:

- - границы прилегающей территории (для предприятий общественного питания);
- - - - границы прилегающей территории (для предприятий торговли);

Схема границ прилегающих территорий, на которых не допускается розничная продажа алкогольной продукции (схема №1-31)

Изм.	Кол.	Лист	№ док.	Подпись	Дата	МБОУ "Детский сад № 39 "Журавлик"	Стадия	Лист	Листов
							-	1	1
Зав. отд.	Васильева В.В.					г. Верхняя Салда, ул. Воронова, 26 М 1:2000	Отдел архитектуры и градостроительства администрации Верхнесалдинского городского округа		
Вед. спец.	Шелоншева Н.В.								

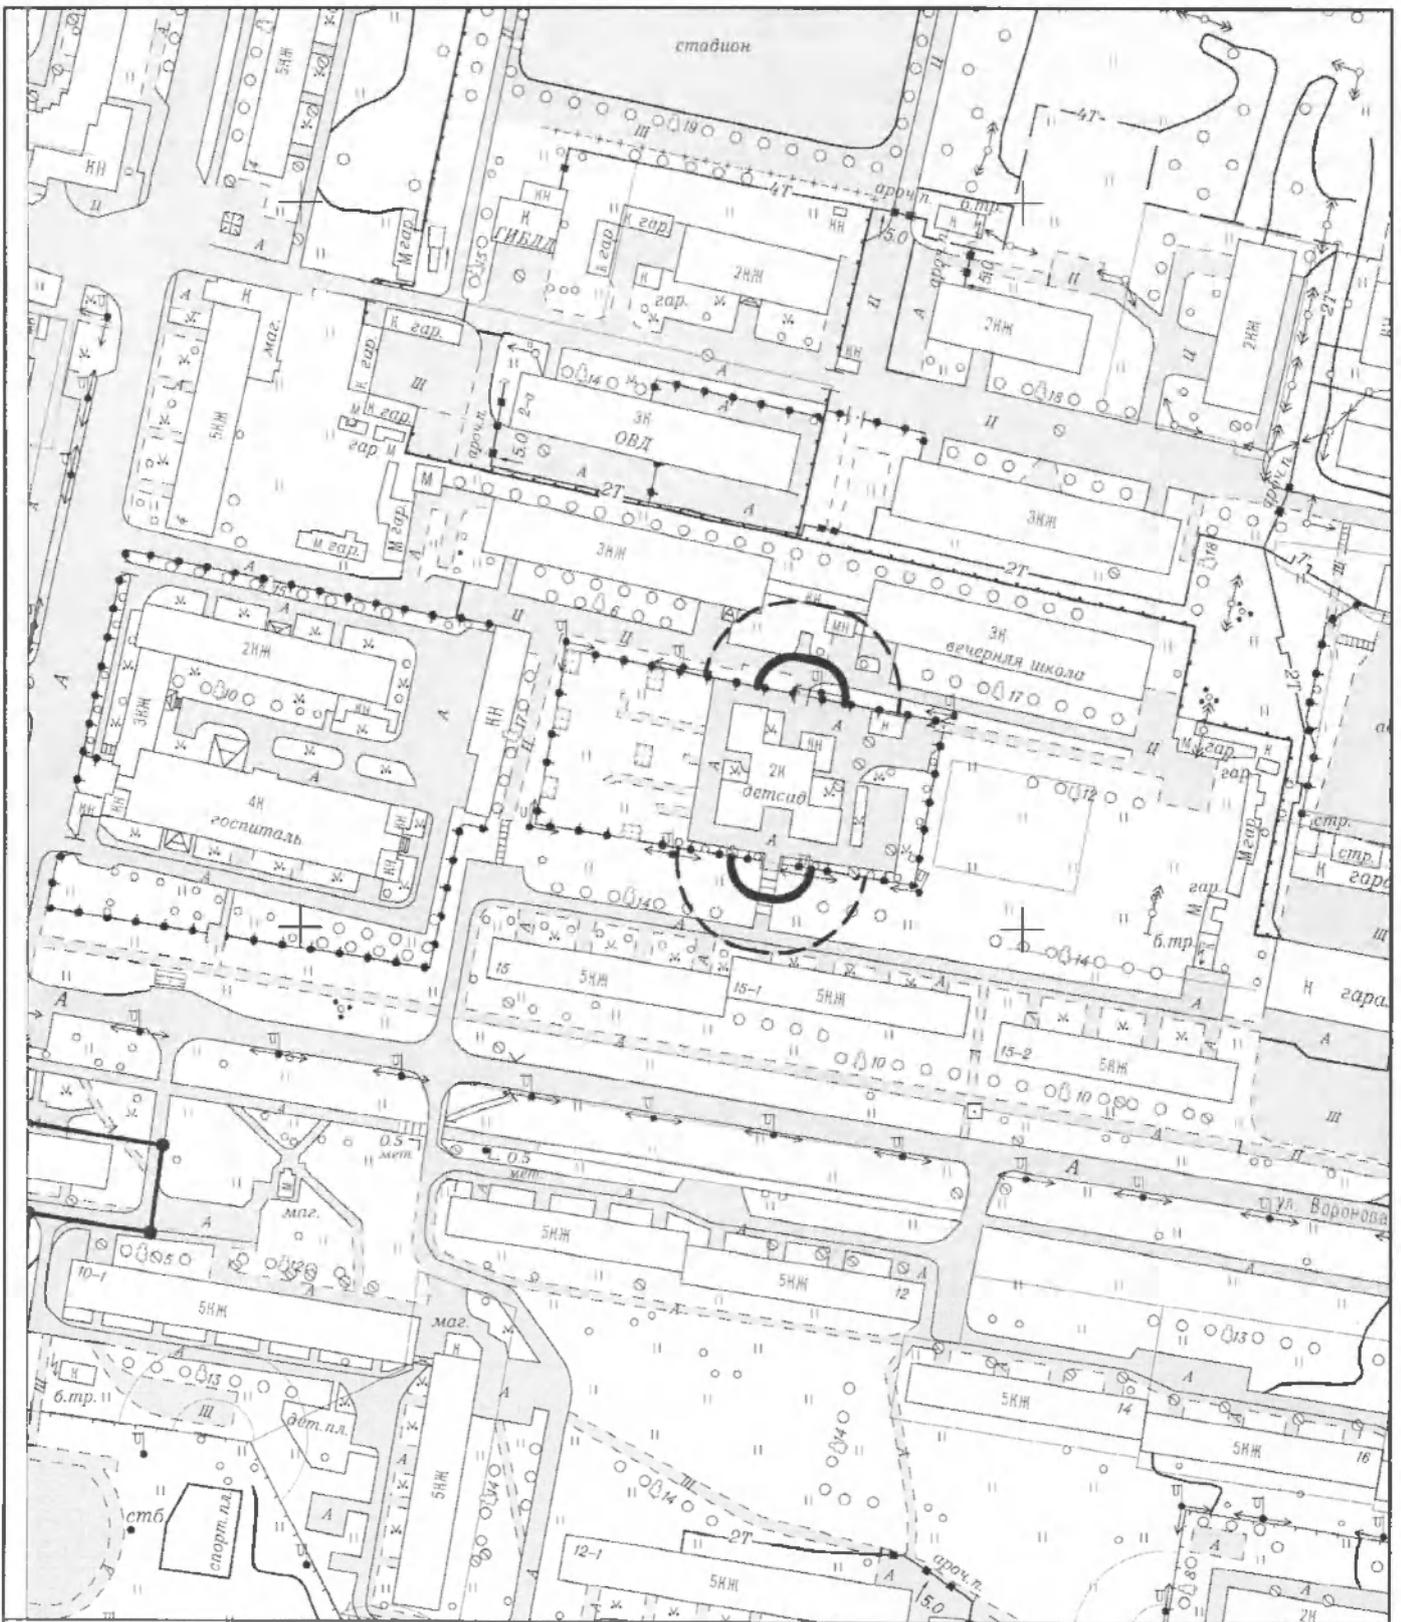


Условные обозначения:

- границы прилегающей территории (для предприятий общественного питания);
- - - границы прилегающей территории (для предприятий торговли);

Схема границ прилегающих территорий, на которых не допускается розничная продажа алкогольной продукции (схема №1-32)

Изм.	Кол.	Лист	№ док.	Подпись	Дата	МБОУ "Детский сад № 41 "Петушок" комбинированного вида	Стадия	Лист	Листов
							-	1	1
Зав. отд.	Васильева В.В.					г. Верхняя Салда, ул. Воронова, 15 к. 3 М 1:2000	Отдел архитектуры и градостроительства администрации Верхнесалдинского городского округа		
Вед. спец.	Шелонцева Н.В.								

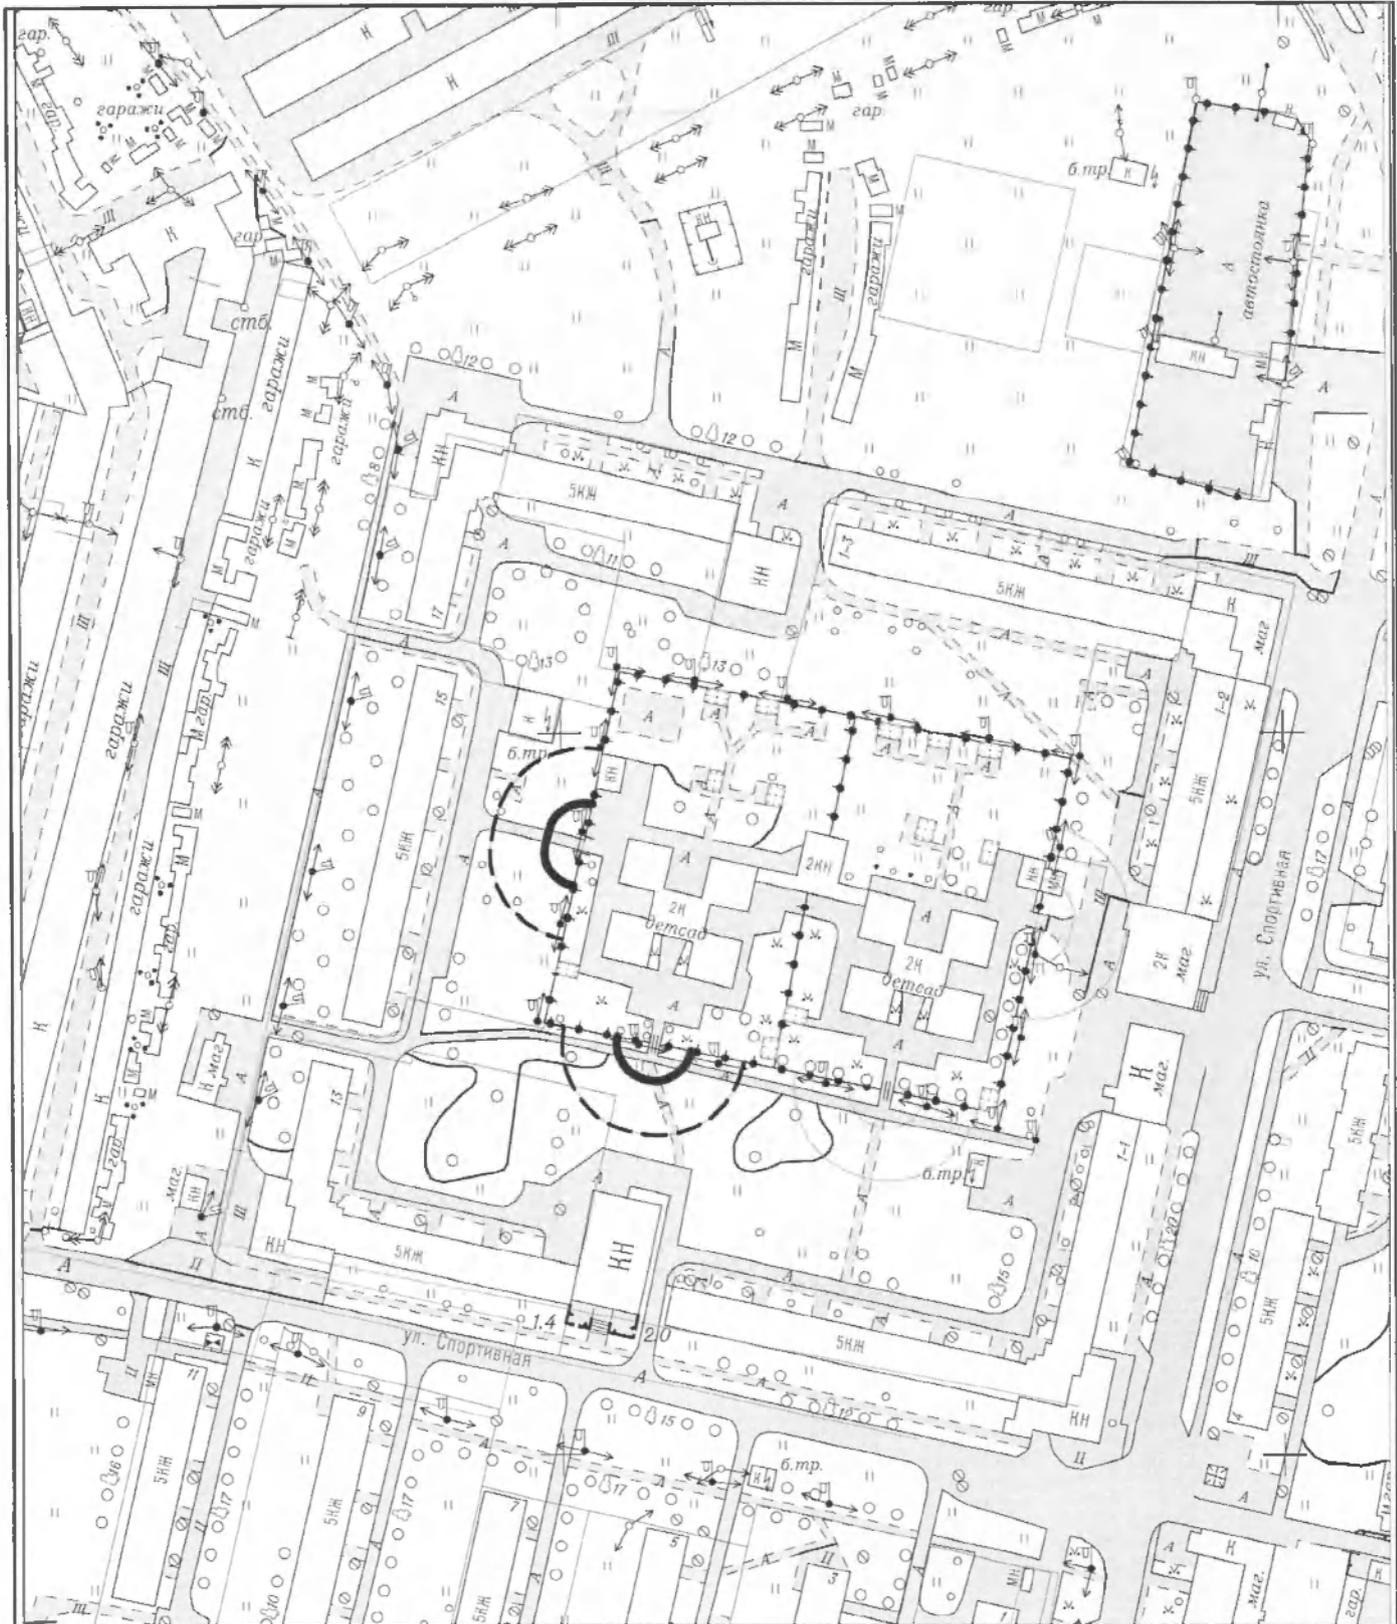


Условные обозначения:

- - границы прилегающей территории (для предприятий общественного питания);
- - - -** - границы прилегающей территории (для предприятий торговли);

Схема границ прилегающих территорий, на которых не допускается розничная продажа алкогольной продукции (схема №1-33)


Изм.	Кол.	Лист	№ док.	Подпись	Дата	МБДОУ "Детский сад № 42 "Пинвинчик" общеразвивающего вида с приоритетным осуществлением интеллектуального, художественно-эстетического развития воспитанников	Стадия	Лист	Листов
							-	1	1
Зав. отд.	Васильева В.В.			<i>[Signature]</i>		г. Верхняя Салда, ул. Спортивная, 15 к. 1 М 1:2000	Отдел архитектуры и градостроительства администрации Верхнесалдинского городского округа		
Вед. спец.	Шелонцева Н.В.			<i>[Signature]</i>					

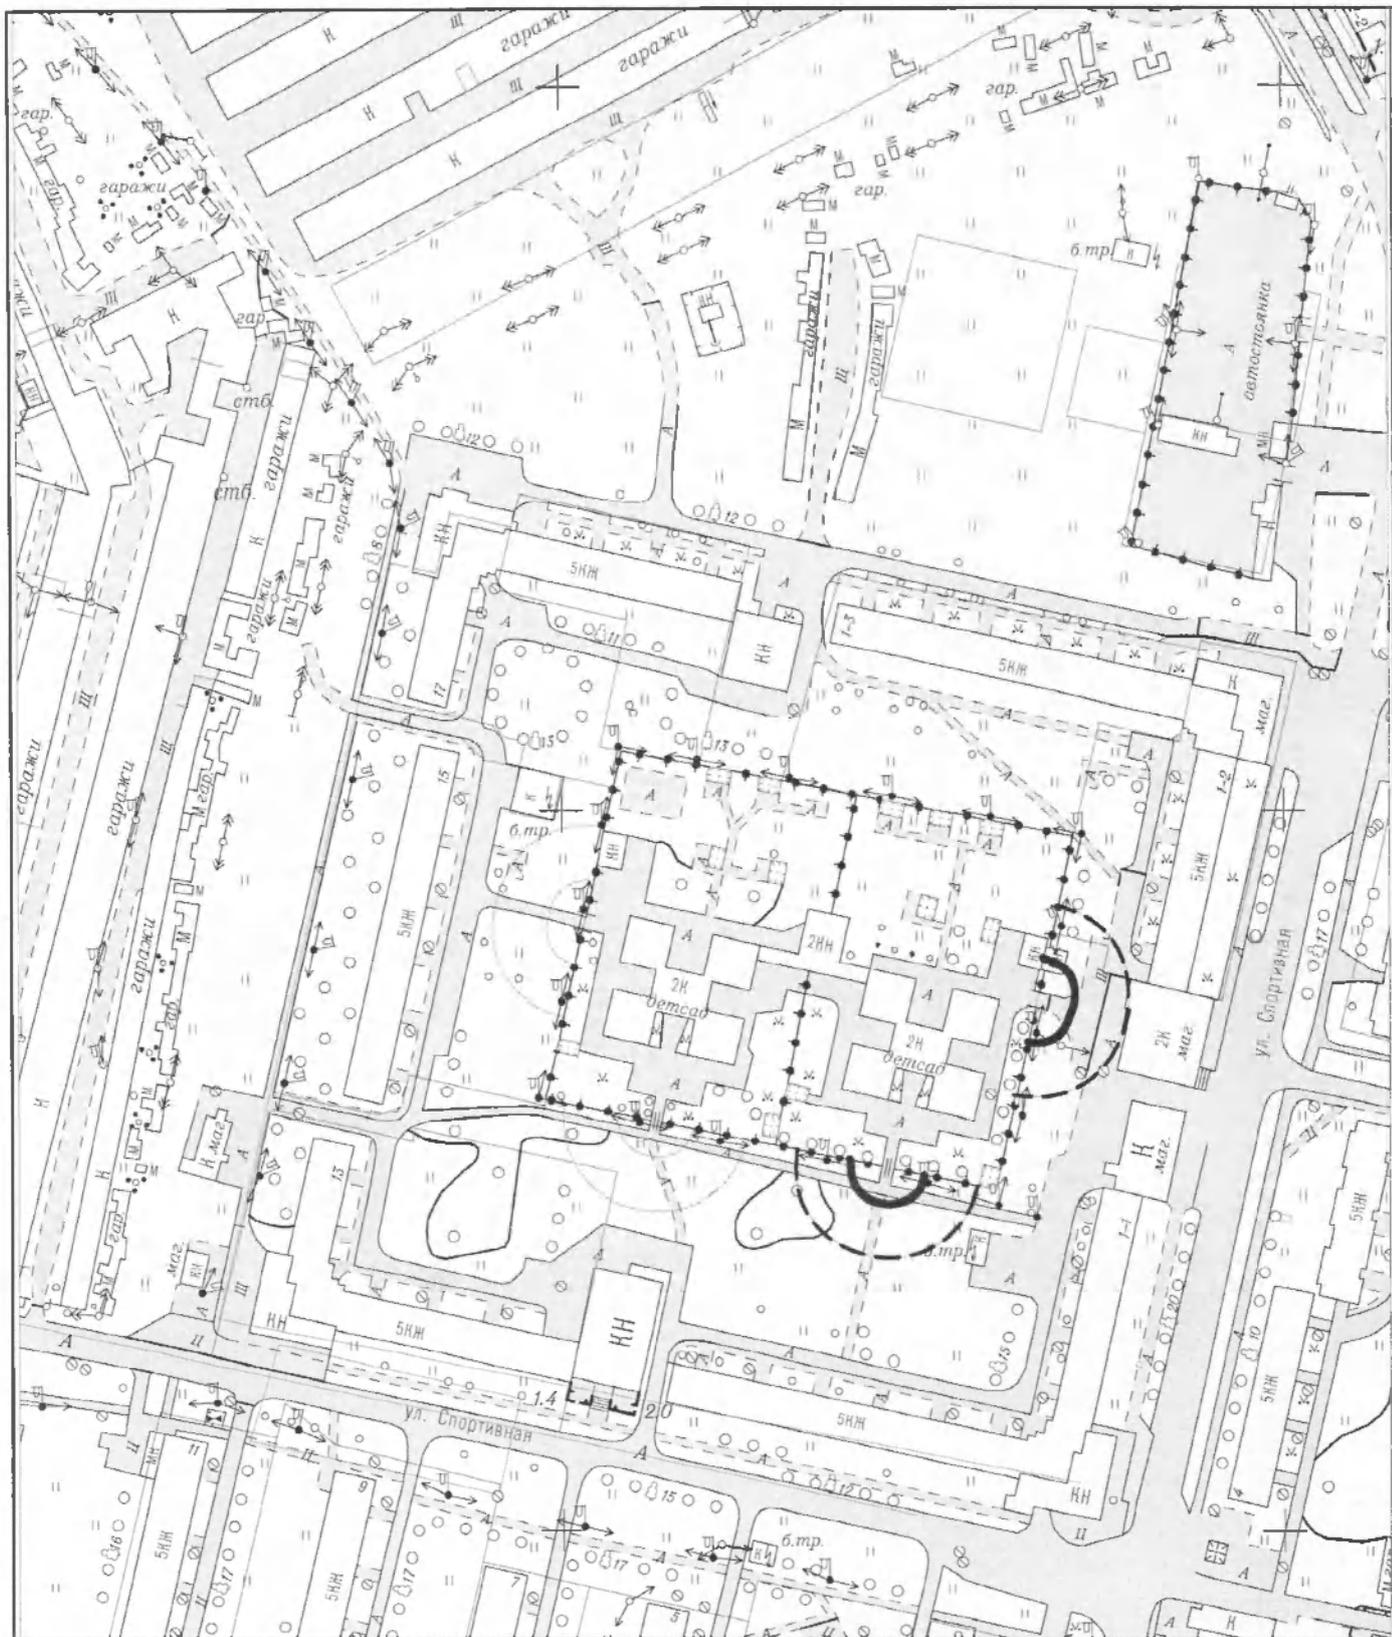

Условные обозначения:

- границы прилегающей территории (для предприятий общественного питания);
- - - границы прилегающей территории (для предприятий торговли);


<p>Схема границ прилегающих территорий, на которых не допускается розничная продажа алкогольной продукции (схема №1-34)</p>					
Изм.	Кол.	Лист	№ док.	Подпись	Дата
МБДОУ "Детский сад № 43 "Буратино" общеразвивающего вида с приоритетным осуществлением по физическому и художественно-эстетическому развитию детей			Стадия	Лист	Листов
			-	1	1
Зав. отд.	Васильева В.В.	г. Верхняя Салда, ул. Спортивная, 15 к.2 М 1:2000			
Вед. спец.	Шелонцева Н.В.	Отдел архитектуры и градостроительства администрации Верхнесалдинского городского округа			

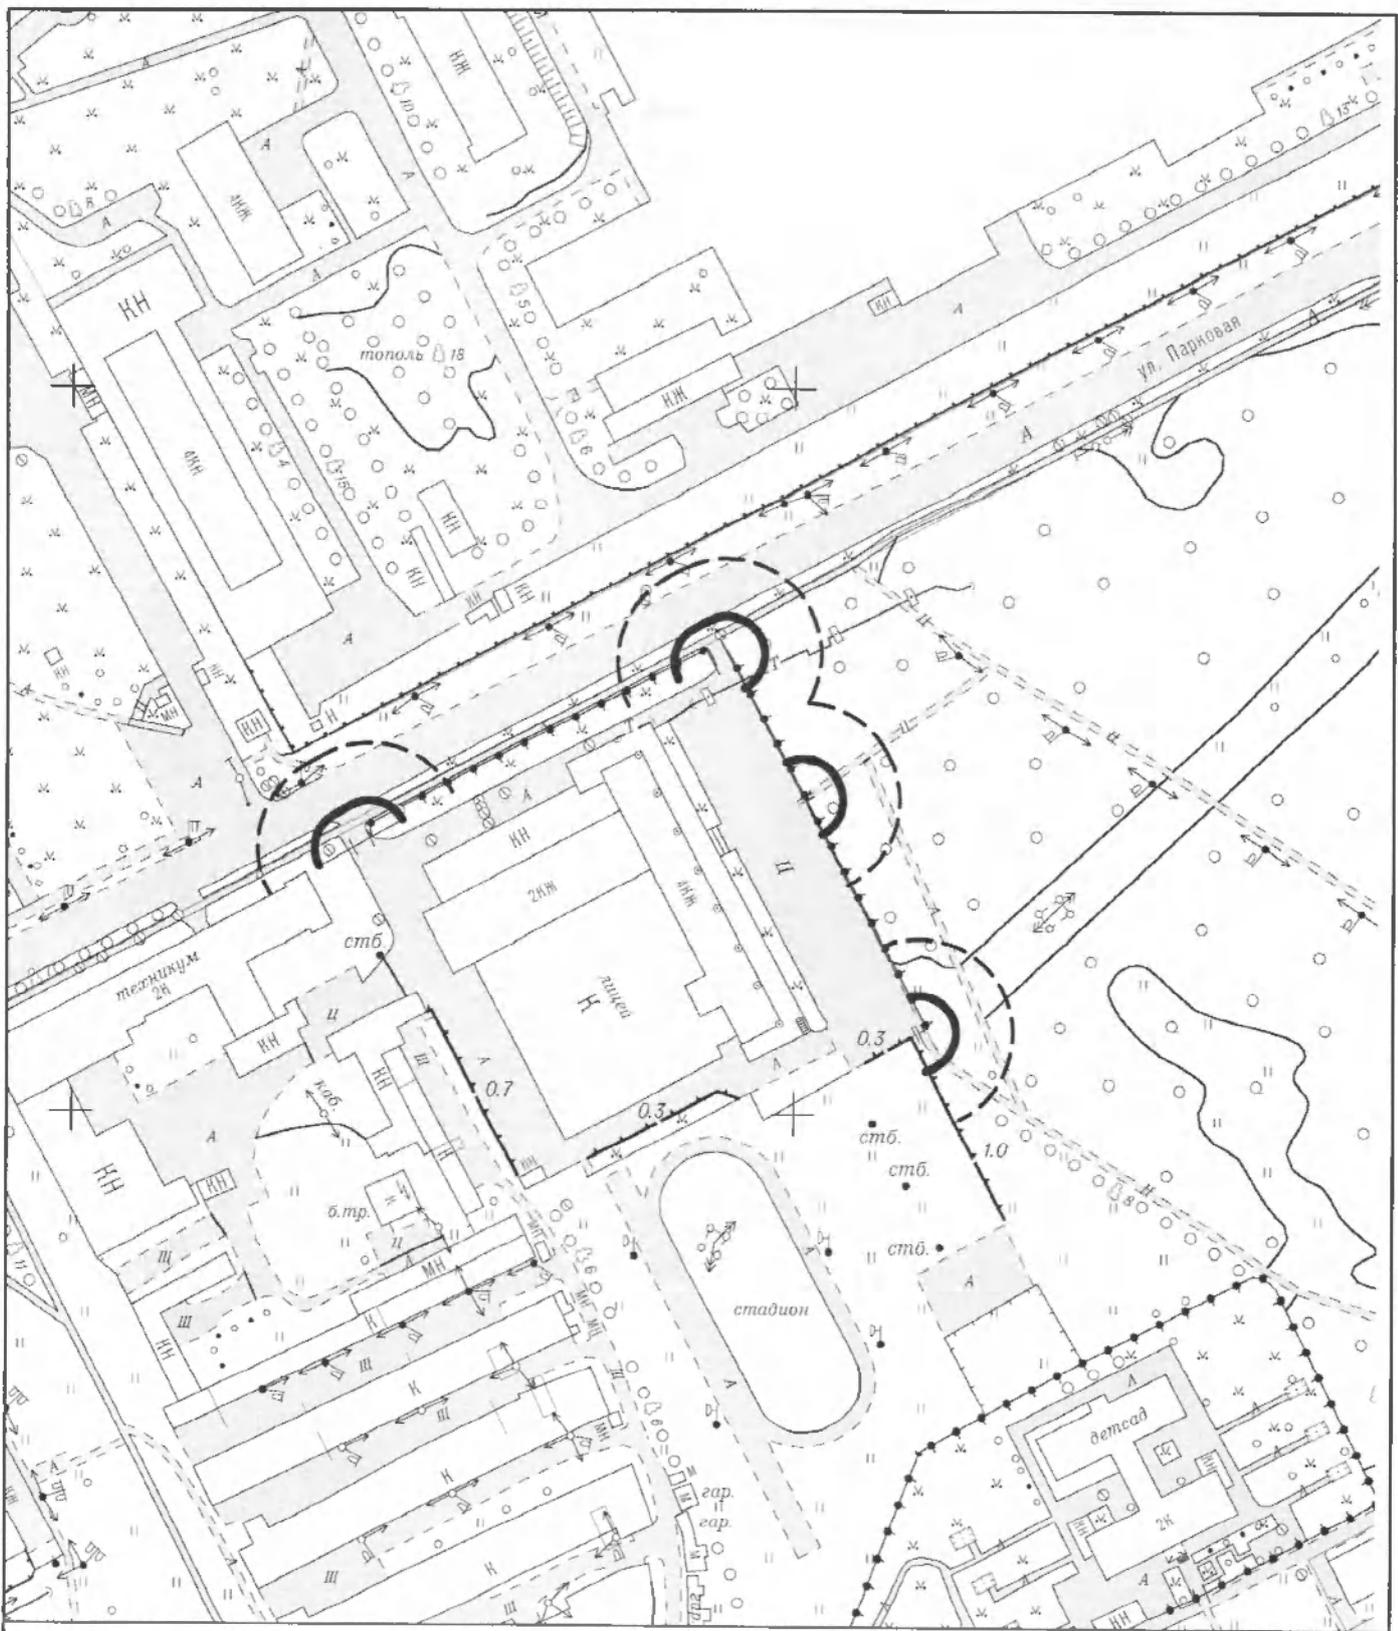

Условные обозначения:

- - границы прилегающей территории (для предприятий общественного питания);
- - - - - границы прилегающей территории (для предприятий торговли);


<p>Схема границ прилегающих территорий, на которых не допускается розничная продажа алкогольной продукции (схема №1-38)</p>					
Изм.	Кол.	Лист	№ док.	Подпись	Дата
<p>ГБОУ СПО Свердловской области "Верхнесалдинский многопрофильный техникум им. А.А. Евстигнеева"</p>			Стадия	Лист	Листов
<p>г. Верхняя Салда, ул. Парковая, 14 М 1:2000</p>			-	1	1
Зав. отд.	Васильева В.В.		<p>Отдел архитектуры и градостроительства администрации Верхнесалдинского городского округа</p>		
Вед. спец.	Шелонцева Н.В.				

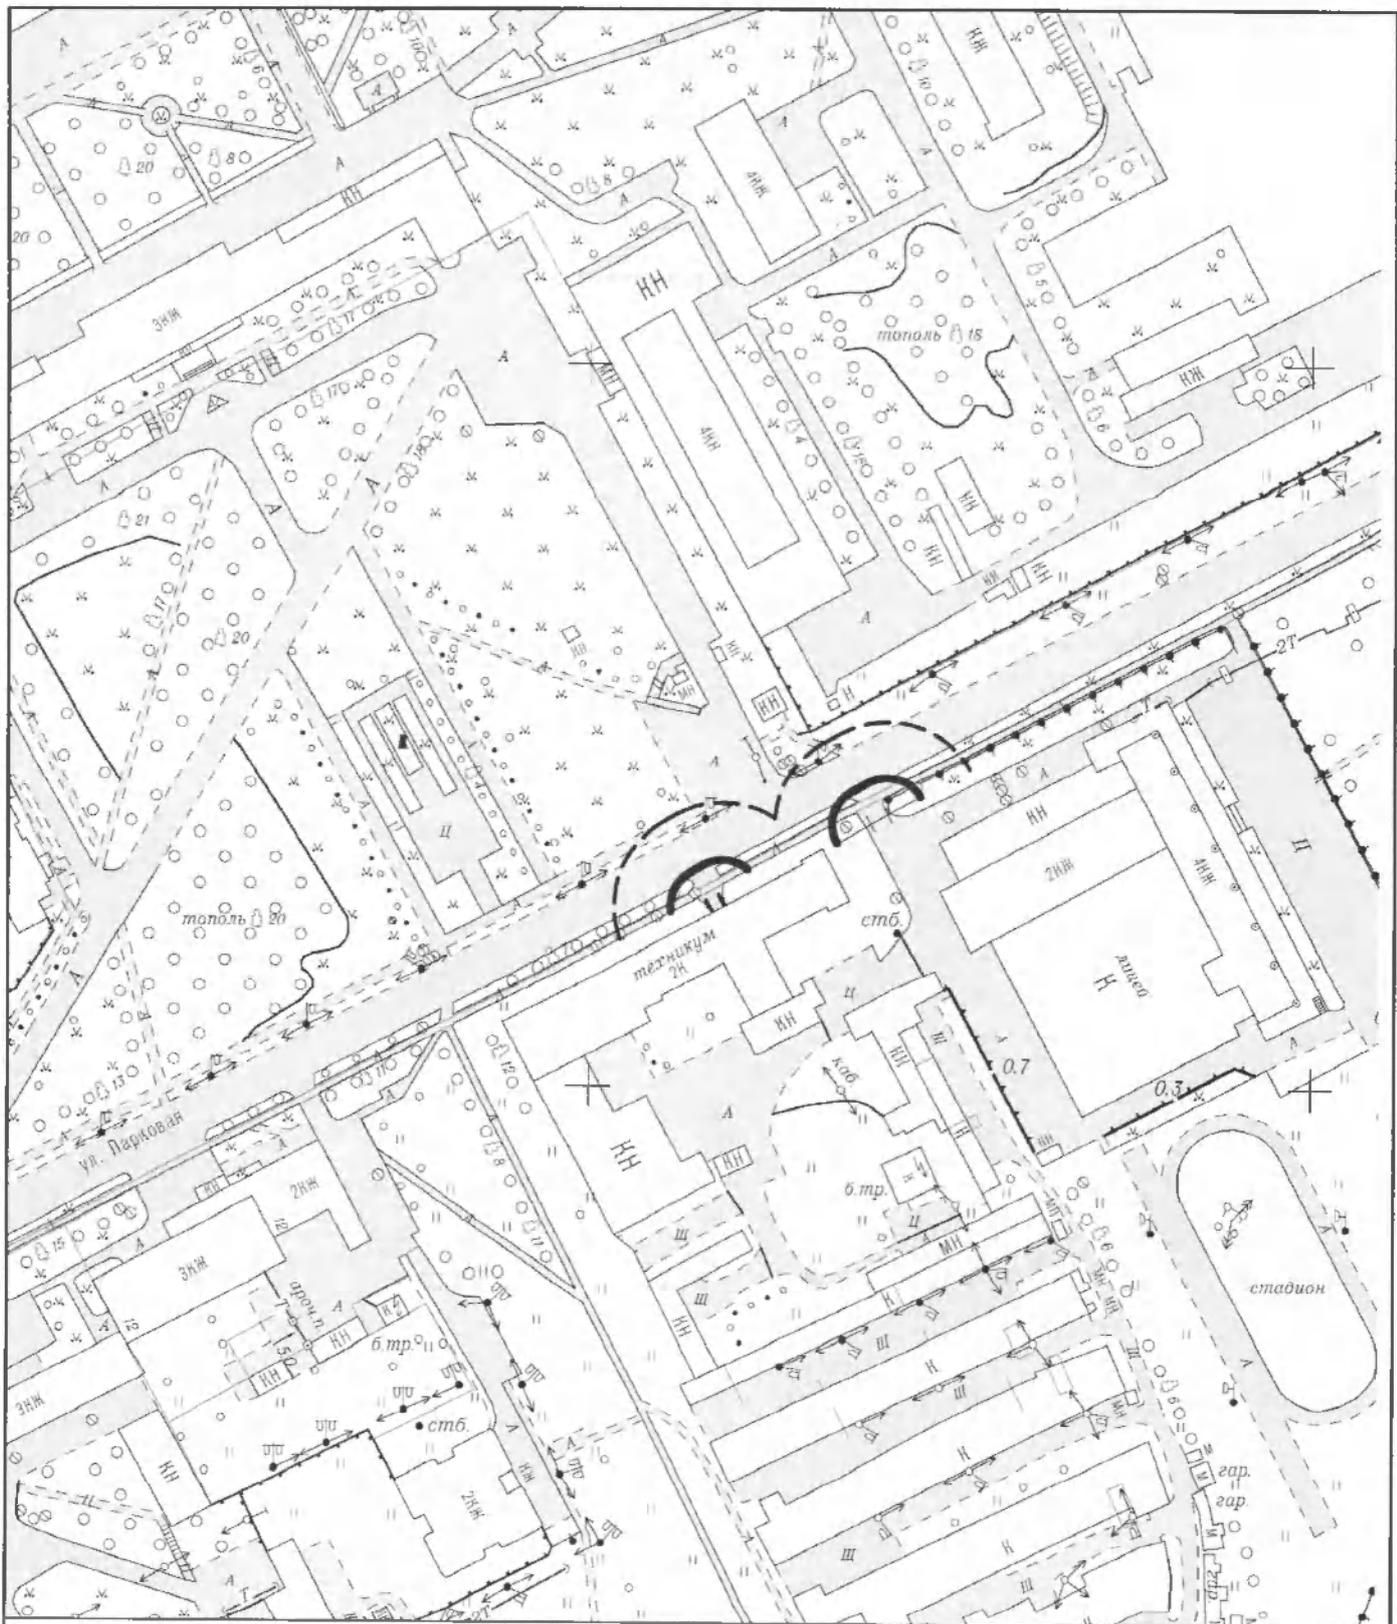

Условные обозначения:

- - границы прилегающей территории (для предприятий общественного питания);
- - - -** - границы прилегающей территории (для предприятий торговли);

<p>Схема границ прилегающих территорий, на которых не допускается розничная продажа алкогольной продукции (схема №1-39)</p>					
Изм.	Кол.	Лист	№ док.	Подпись	Дата
<p>НОУ СПО "Верхнесалдинский торгово-экономический техникум"</p>				Стадия	Лист
<p>г. Верхняя Салда, ул. Парковая, 14, лит. Б1 М 1:2000</p>				-	1
<p>Зав. отд. Васильева В.В.</p>				<p>Листов</p> <p>1</p>	
<p>Вед. спец. Шелонцева Н.В.</p>				<p>Отдел архитектуры и градостроительства администрации Верхнесалдинского городского округа</p>	

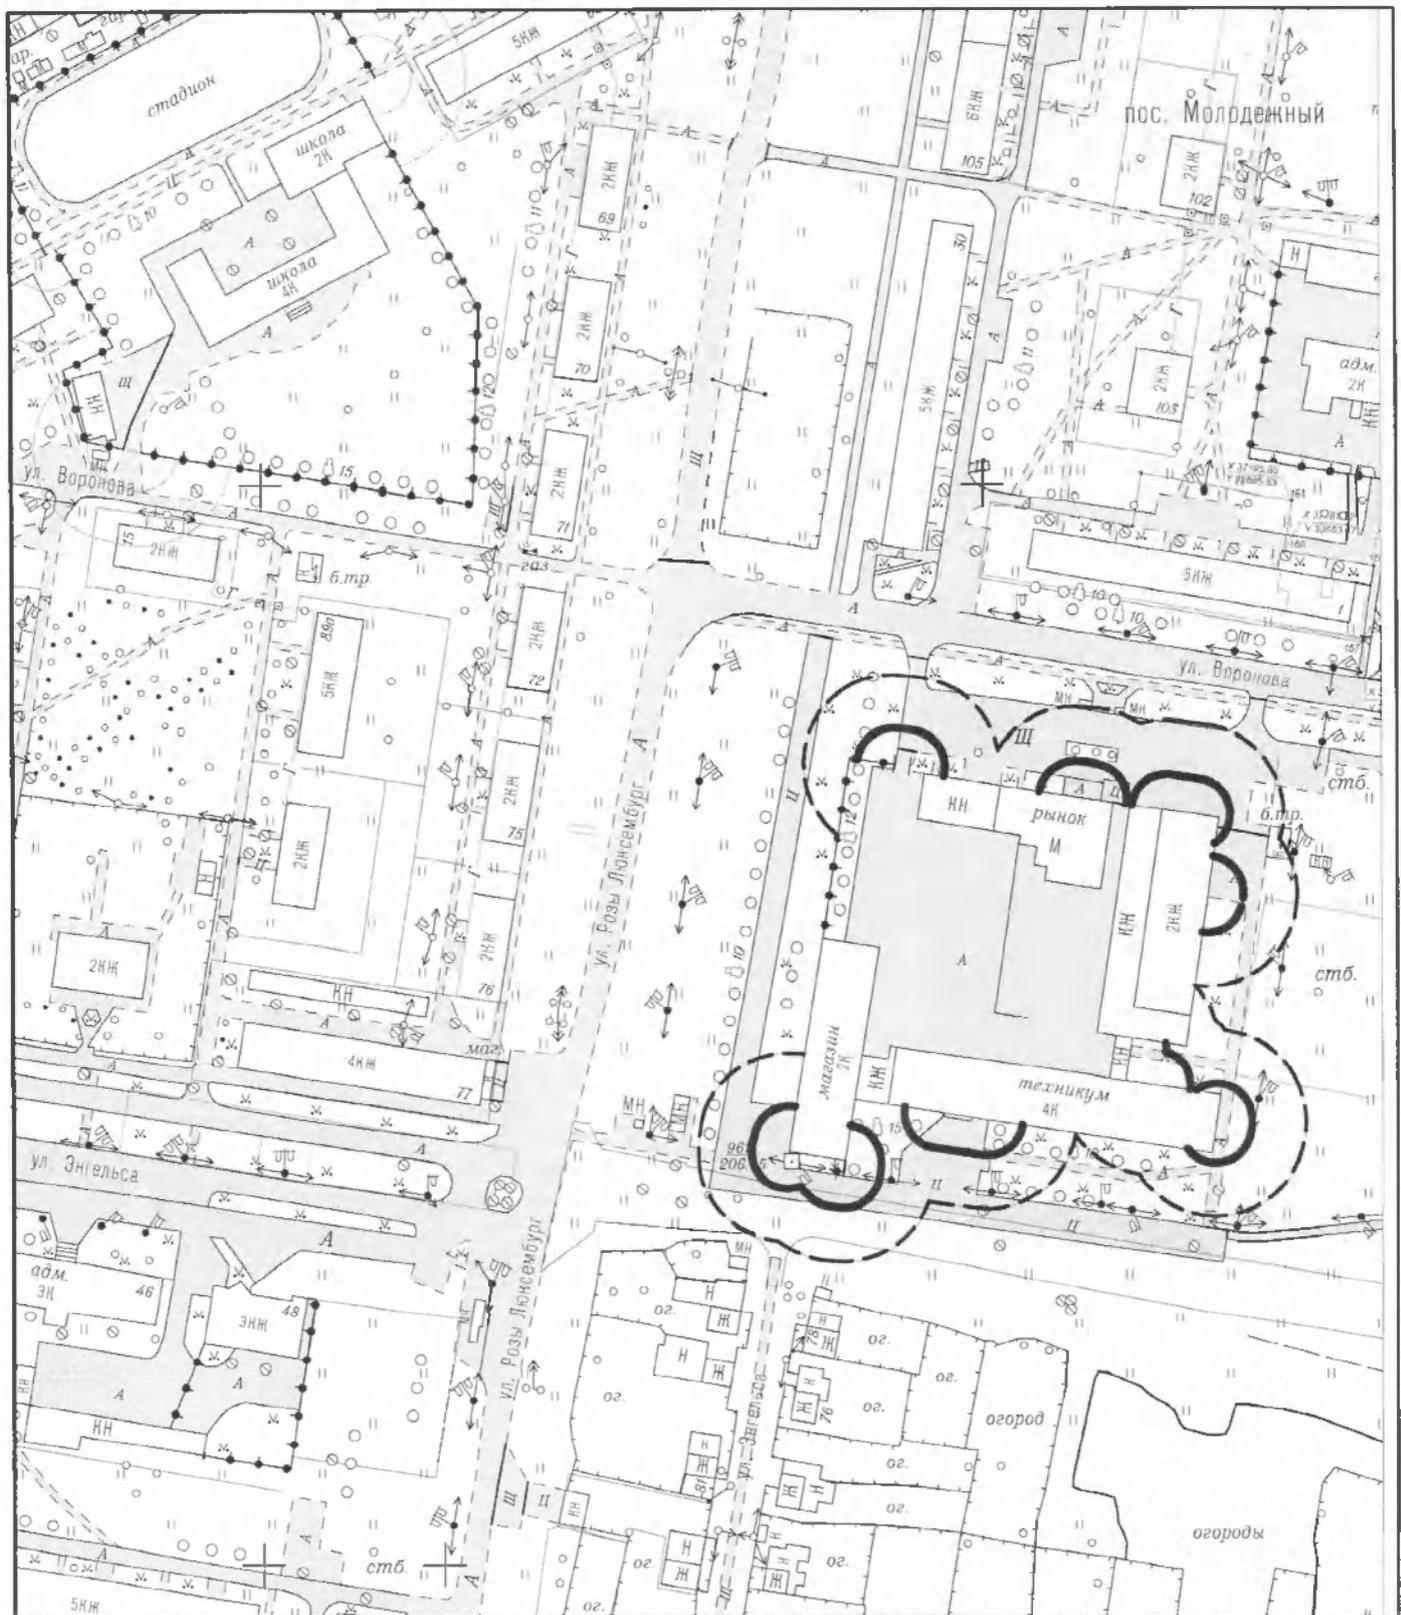

Условные обозначения:

- - границы прилегающей территории (для предприятий общественного питания);
- - - - -** - границы прилегающей территории (для предприятий торговли);

Схема границ прилегающих территорий, на которых не допускается розничная продажа алкогольной продукции (схема №1-40)


Изм.	Кол.	Лист	№ док.	Подпись	Дата	ГБОУ СПО Свердловской области "Верхнесалдинский авиаметаллургический техникум"	Стадия	Лист	Листов
							-	1	1
Зав. отд.	Васильева В.В.			<i>[Signature]</i>		г. Верхняя Салда, ул. Энгельса, д. 79 М 1:2000	Отдел архитектуры и градостроительства администрации Верхнесалдинского городского округа		
Вед. спец.	Шелонцева Н.В.			<i>[Signature]</i>					



Условные обозначения:

- - границы прилегающей территории (для предприятий общественного питания);
- - - - границы прилегающей территории (для предприятий торговли);


<p>Схема границ прилегающих территорий, на которых не допускается розничная продажа алкогольной продукции (схема №1-42)</p>					
Изм.	Кол.	Лист	№ док.	Подпись	Дата
			<p>НОЧУ "Учебный центр "Прогресс" Учебные классы</p>	Стадия	Лист
				-	1
				1	1
Зав. отд.	Васильева В.В.		<p>г. Верхняя Салда, ул. Ленина, 14 М 1:2000</p>		
Вед. спец.	Шелонцева Н.В.				
			<p>Отдел архитектуры и градостроительства администрации Верхнесалдинского городского округа</p>		

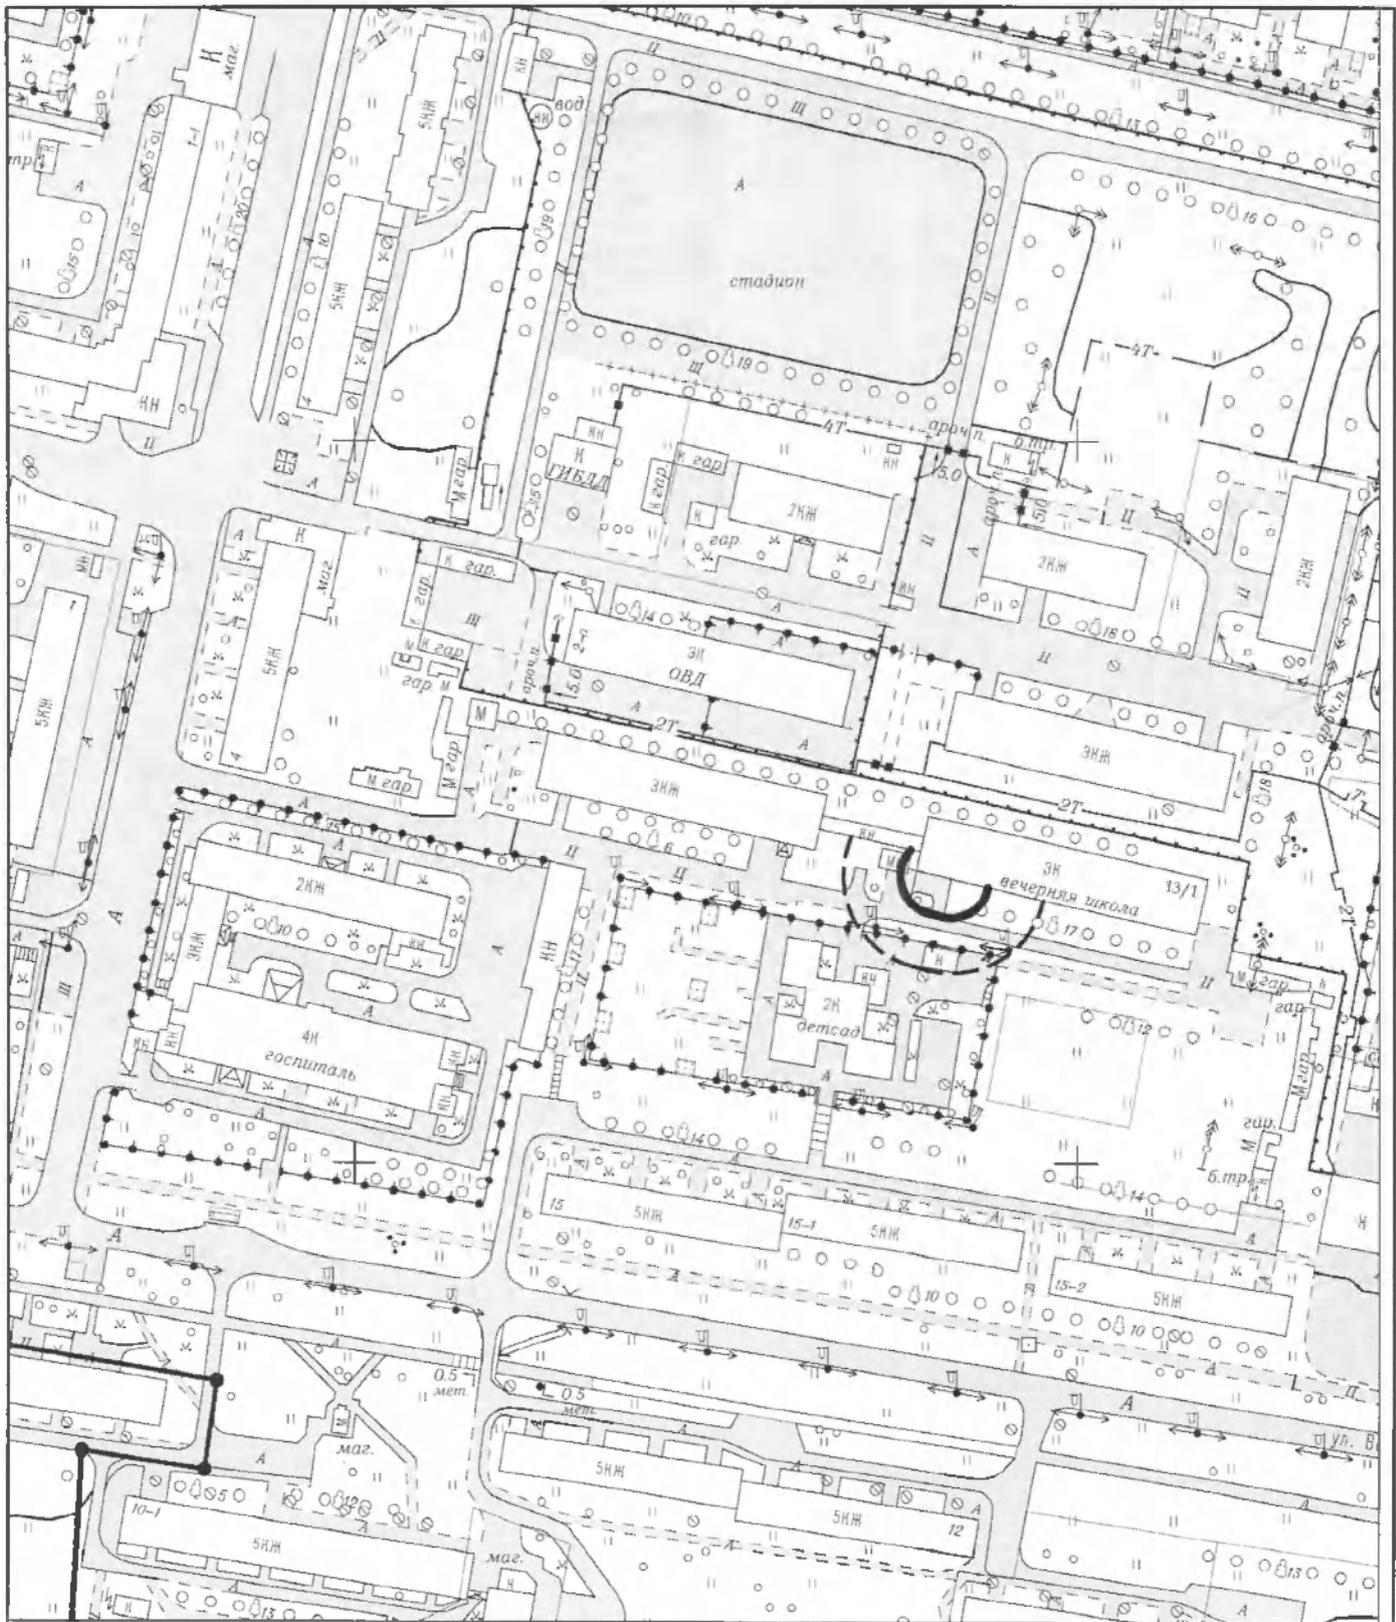

Условные обозначения:

- - границы прилегающей территории (для предприятий общественного питания);
- - - - - границы прилегающей территории (для предприятий торговли);


<p>Схема границ прилегающих территорий, на которых не допускается розничная продажа алкогольной продукции (схема №1-44)</p>					
Изм.	Кол.	Лист	№ док	Подпись	Дата
<p>ООО "Автолайн". Учебное подразделение "Автошкола". Учебная площадка.</p>			Стадия	Лист	Листов
			-	1	1
<p>г. Верхняя Салда, ул. Воронова, 13, к. 1, ауд. 11-13 М 1:2000</p>			<p>Отдел архитектуры и градостроительства администрации Верхнесалдинского городского округа</p>		
Зав. отд.	Васильева В.В.				
Вед. спет.	Шелонцева Н.В.				

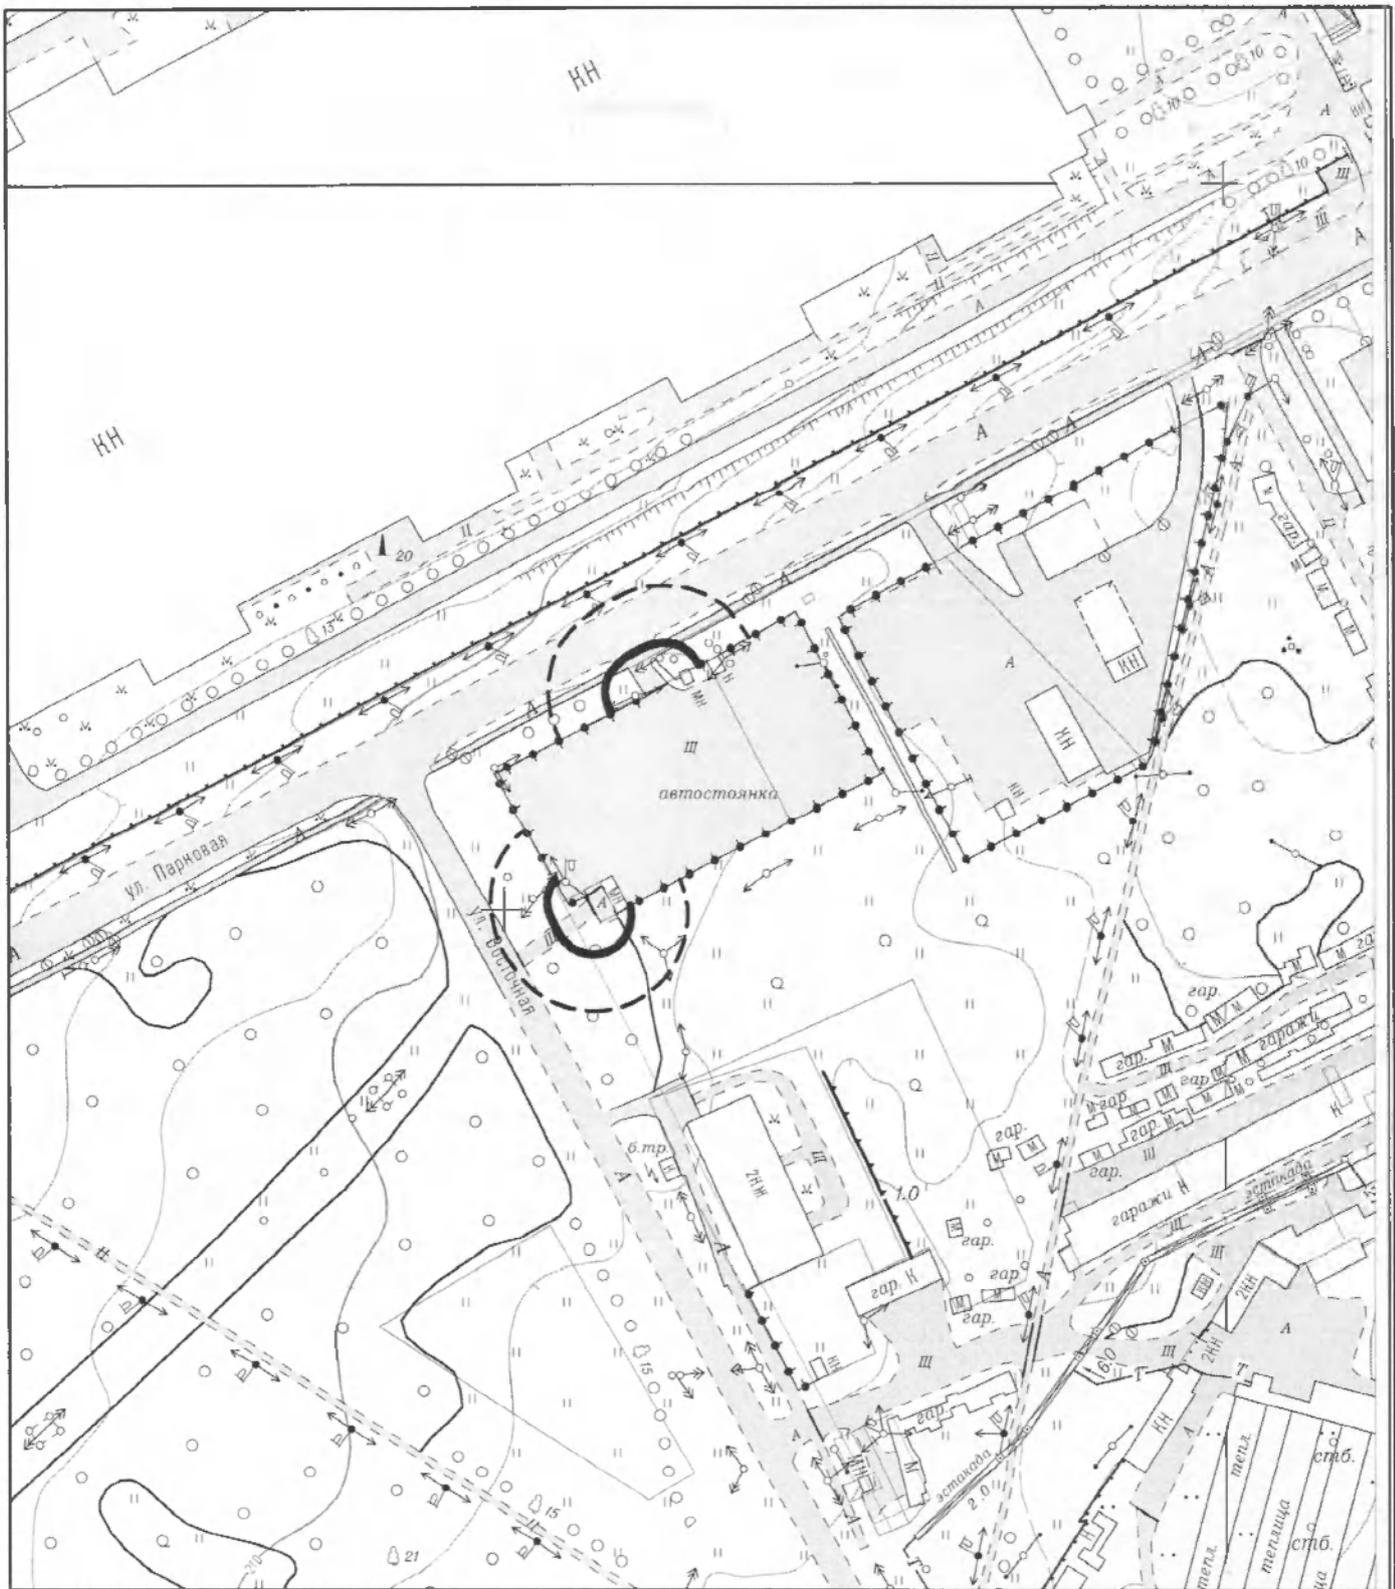

Условные обозначения:

- - границы прилегающей территории (для предприятий общественного питания);
- - - - - границы прилегающей территории (для предприятий торговли);


<p>Схема границ прилегающих территорий, на которых не допускается розничная продажа алкогольной продукции (схема №1-45)</p>					
Изм.	Кол.	Лист	№ док.	Подпись	Дата
<p>ООО "Автолайн" Учебное подразделение "Автошкола" Учебная площадка</p>					
<p>г. Верхняя Салда, ул. Парковая, д. 14 в М 1:2000</p>					
			Стадия	Лист	Листов
			-	1	1
Зав. отд.	Васильева В.В.		<p>Отдел архитектуры и градостроительства администрации Верхнесалдинского городского округа</p>		
Бед. спец.	Шелонцева Н.Б.				

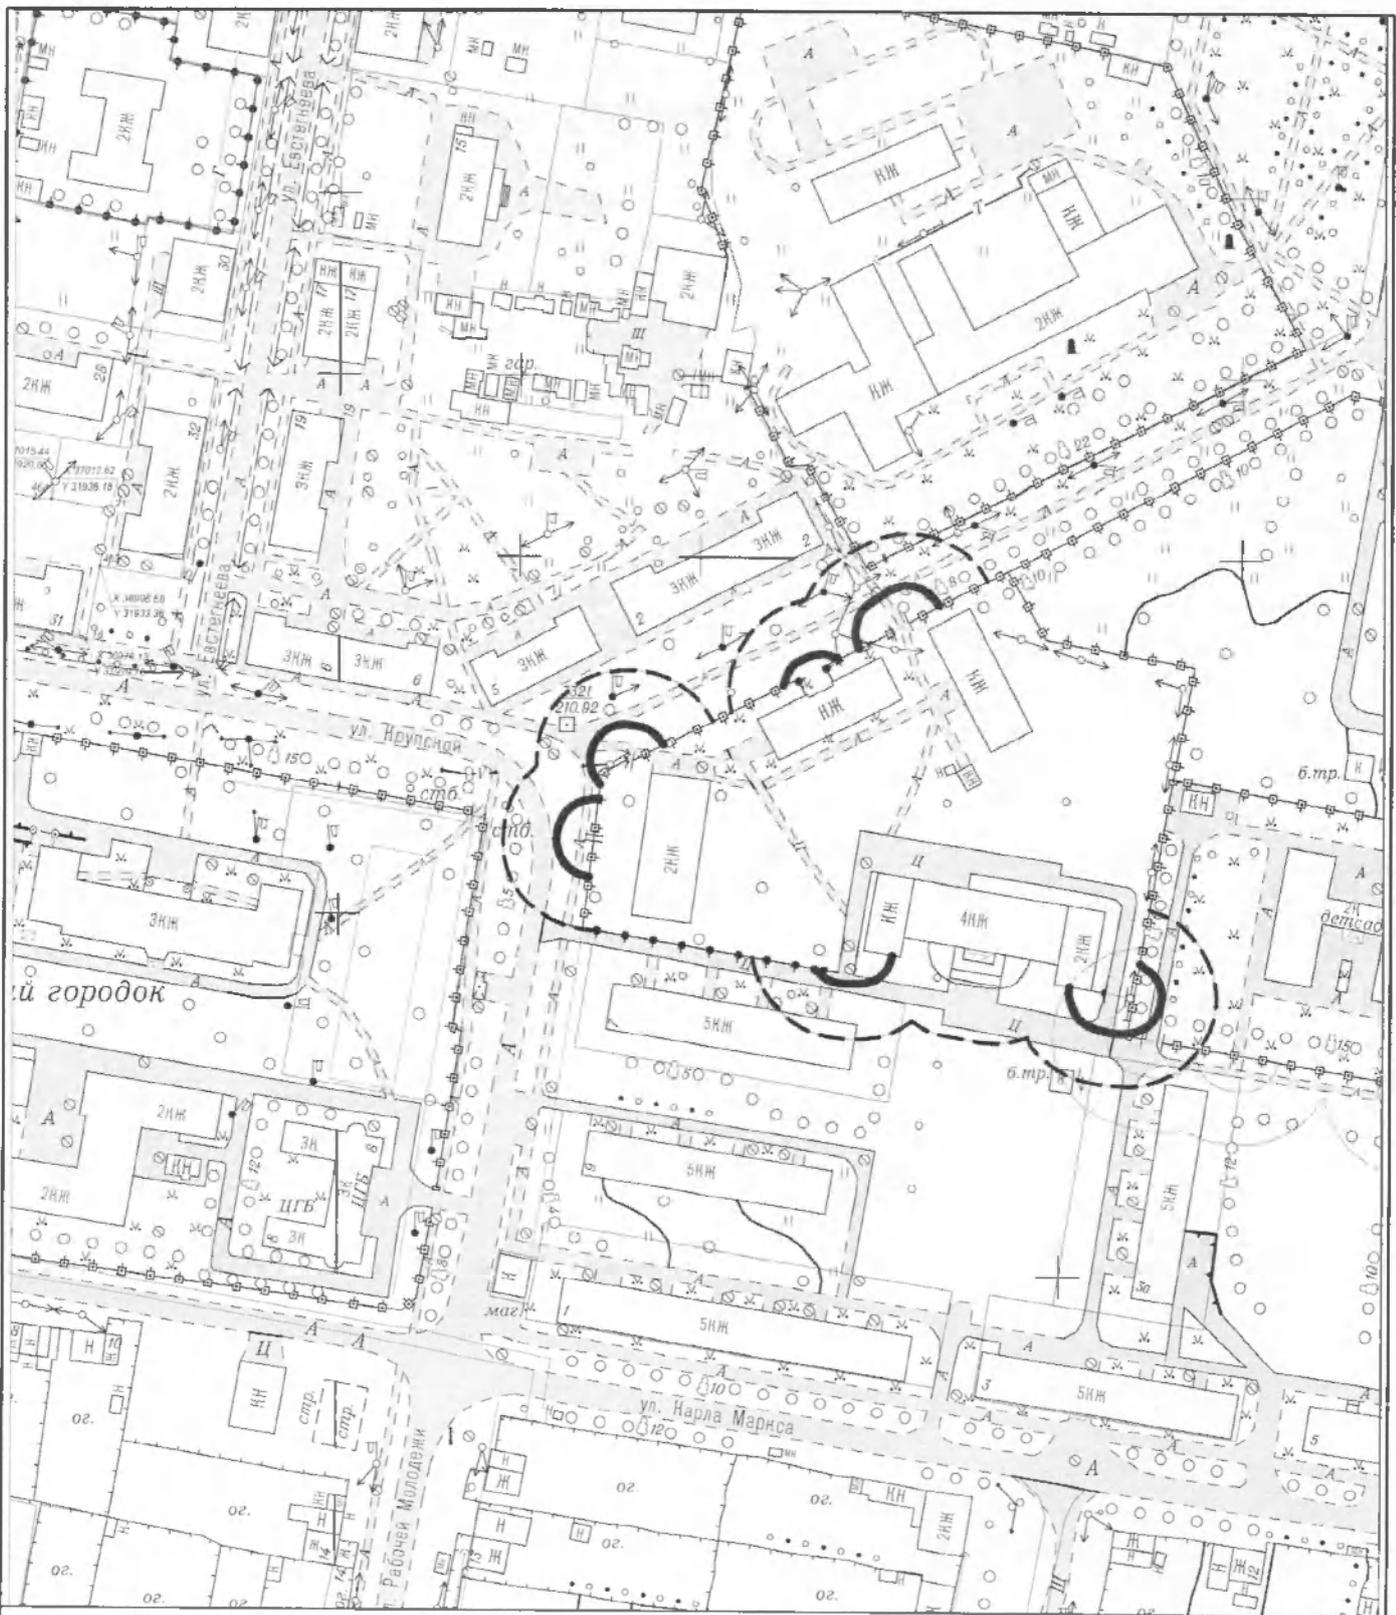

Условные обозначения:

- - границы прилегающей территории (для предприятий общественного питания);
- - -** - границы прилегающей территории (для предприятий торговли);


<p>Схема границ прилегающих территорий, на которых не допускается розничная продажа алкогольной продукции (схема №1-46)</p>											
Изм.	Кол.	Лист	№ док.	Подпись	Дата						
				<p>ФГАОУ ВПО "Уральский федеральный университет имени первого Президента России Б.Н. Ельцина Филиал в г. Верхняя Салда</p>	<table border="1" style="width: 100%;"> <tr> <td>Стадия</td> <td>Лист</td> <td>Листов</td> </tr> <tr> <td style="text-align: center;">-</td> <td style="text-align: center;">1</td> <td style="text-align: center;">1</td> </tr> </table>	Стадия	Лист	Листов	-	1	1
Стадия	Лист	Листов									
-	1	1									
Зав. отд.	Васильева В.В.	<p>г. Верхняя Салда, ул. Рабочей молодежи, 1</p>			<p>Отдел архитектуры и градостроительства администрации Верхнесалдинского городского округа</p>						
Вел. спец.	Шелонникова Н.В.	<p>М 1:2000</p>									

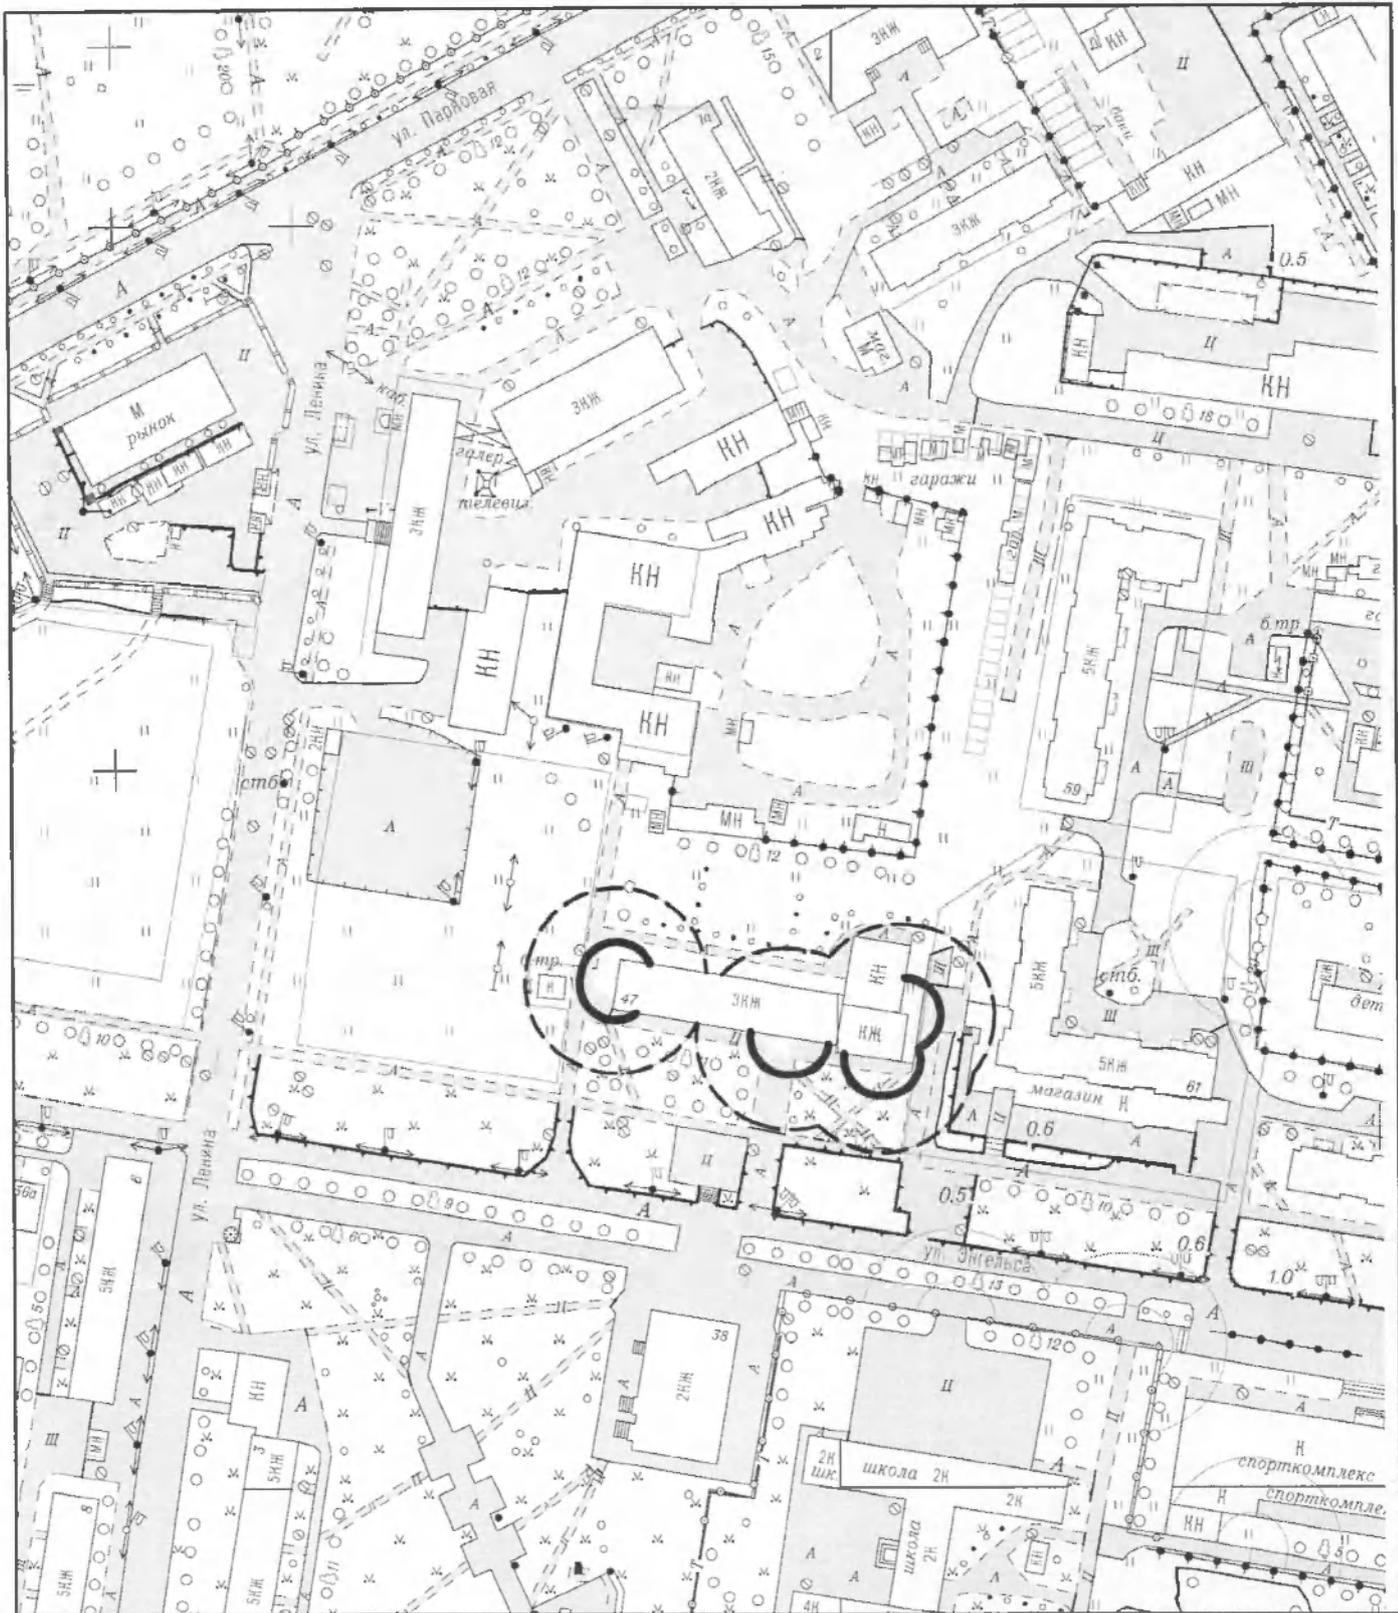

Условные обозначения:

- - границы прилегающей территории (для предприятий общественного питания);
- - - -** - границы прилегающей территории (для предприятий торговли);

<p>Схема границ прилегающих территорий, на которых не допускается розничная продажа алкогольной продукции (схема №1-47)</p>					
Изм.	Кол.	Лист	№ док.	Подпись	Дата
<p>МБОУ ДОД Верхнесалдинская детская школа искусств</p>				Стадия	Лист
<p>г. Верхняя Салда, ул. Энгельса, д. 47 М 1:2000</p>				-	1
<p>Зав. отд. Васильева В.В.</p>				Листов	
<p>Вед. спец. Шелонцева Н.В.</p>				1	
<p>Отдел архитектуры и градостроительства администрации Верхнесалдинского городского округа</p>					

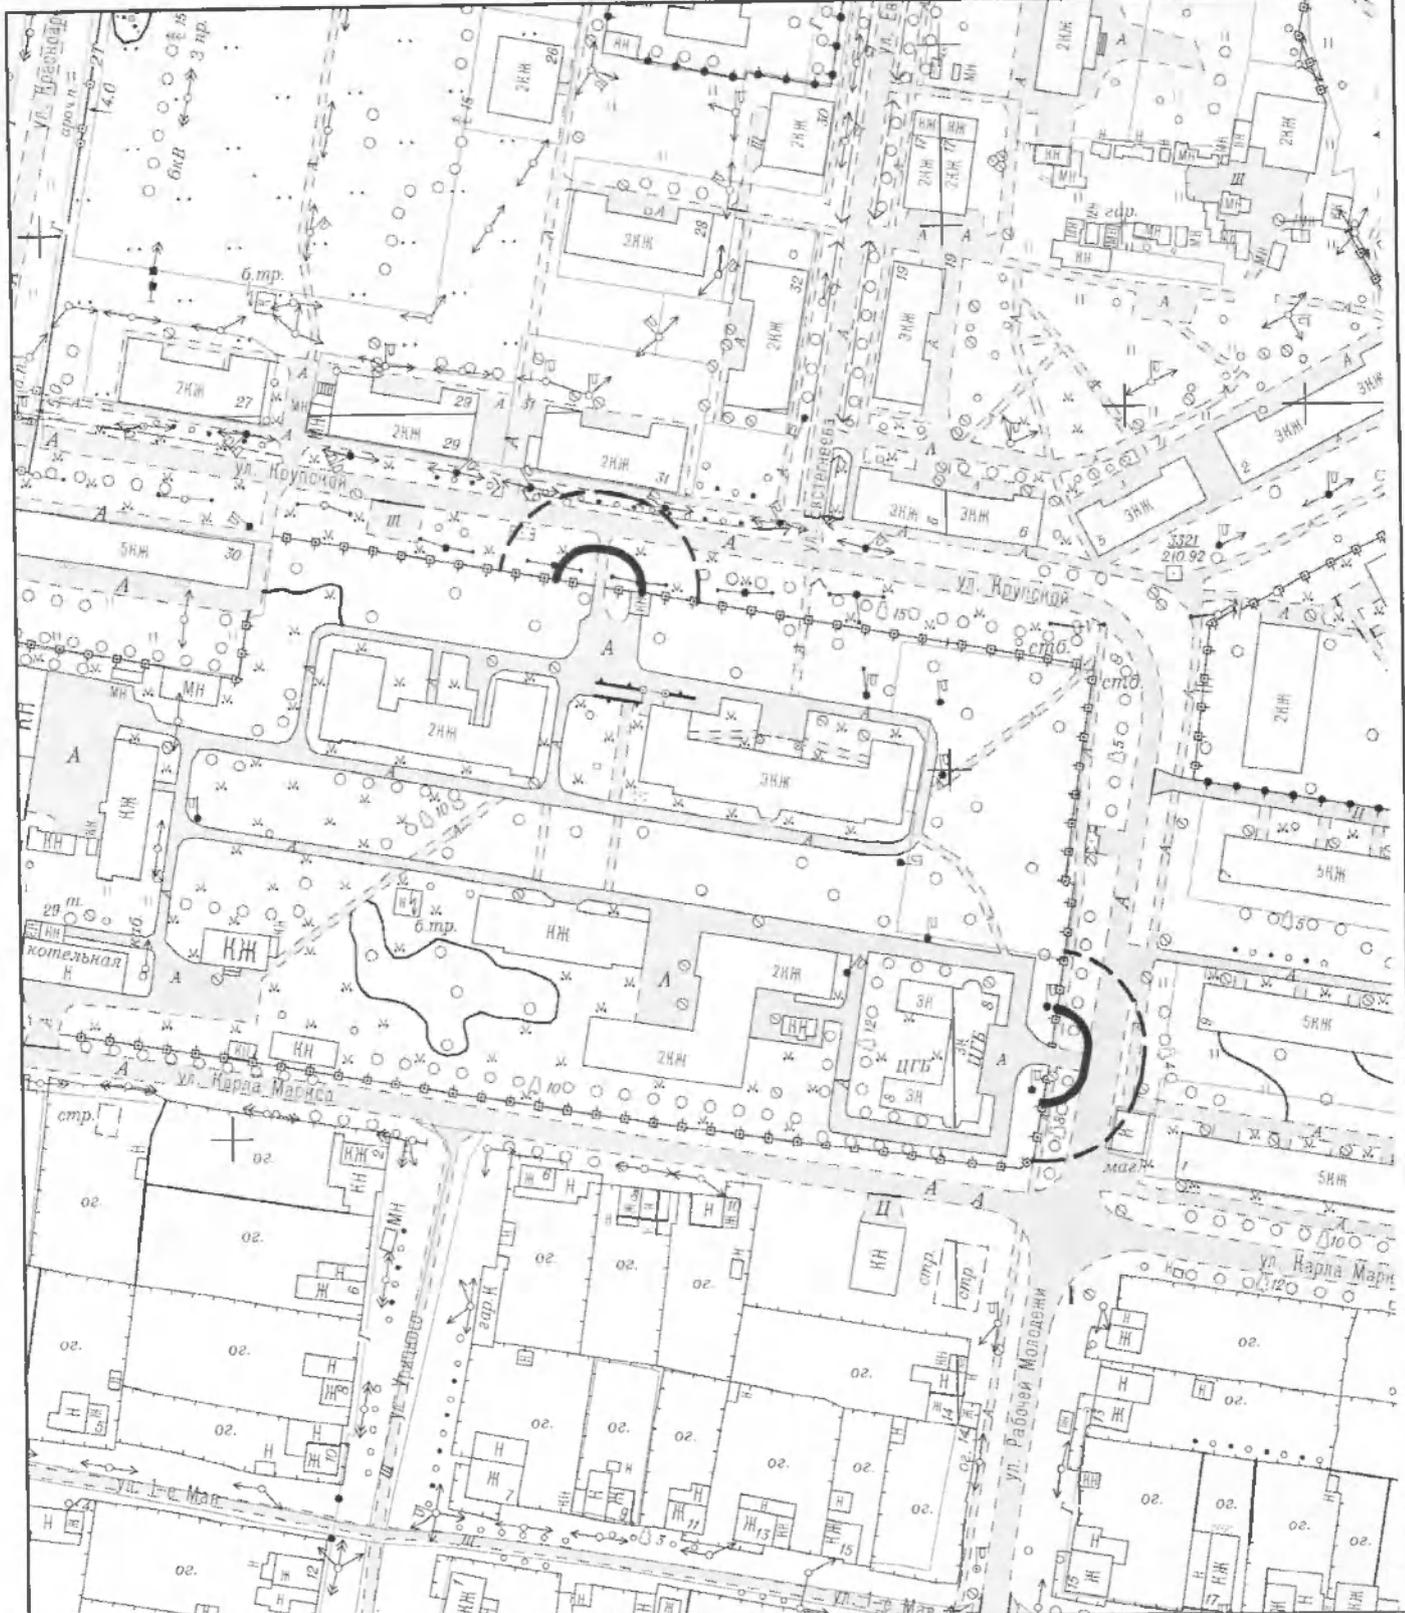


Условные обозначения:

- — — — — - границы прилегающей территории (для предприятий общественного питания);
- - границы прилегающей территории (для предприятий торговли);

Схема границ прилегающих территорий, на которых не допускается розничная продажа алкогольной продукции (схема №2-1)

Изм.	Кол.	Лист	№ док.	Подпись	Дата	ГБУЗ СО "Верхнесалдинской ШГБ"	Стадия	Лист	Листов
							-	1	1
Зав. отд.	Васильева В.В.	<p align="center">г. Верхняя Салда, ул. Рабочей молодежи, 2а М 1:2000</p>				<p align="center">Отдел архитектуры и градостроительства администрации Верхнесалдинского городского округа</p>			
Вед. спец.	Шелонцева Г.В.								

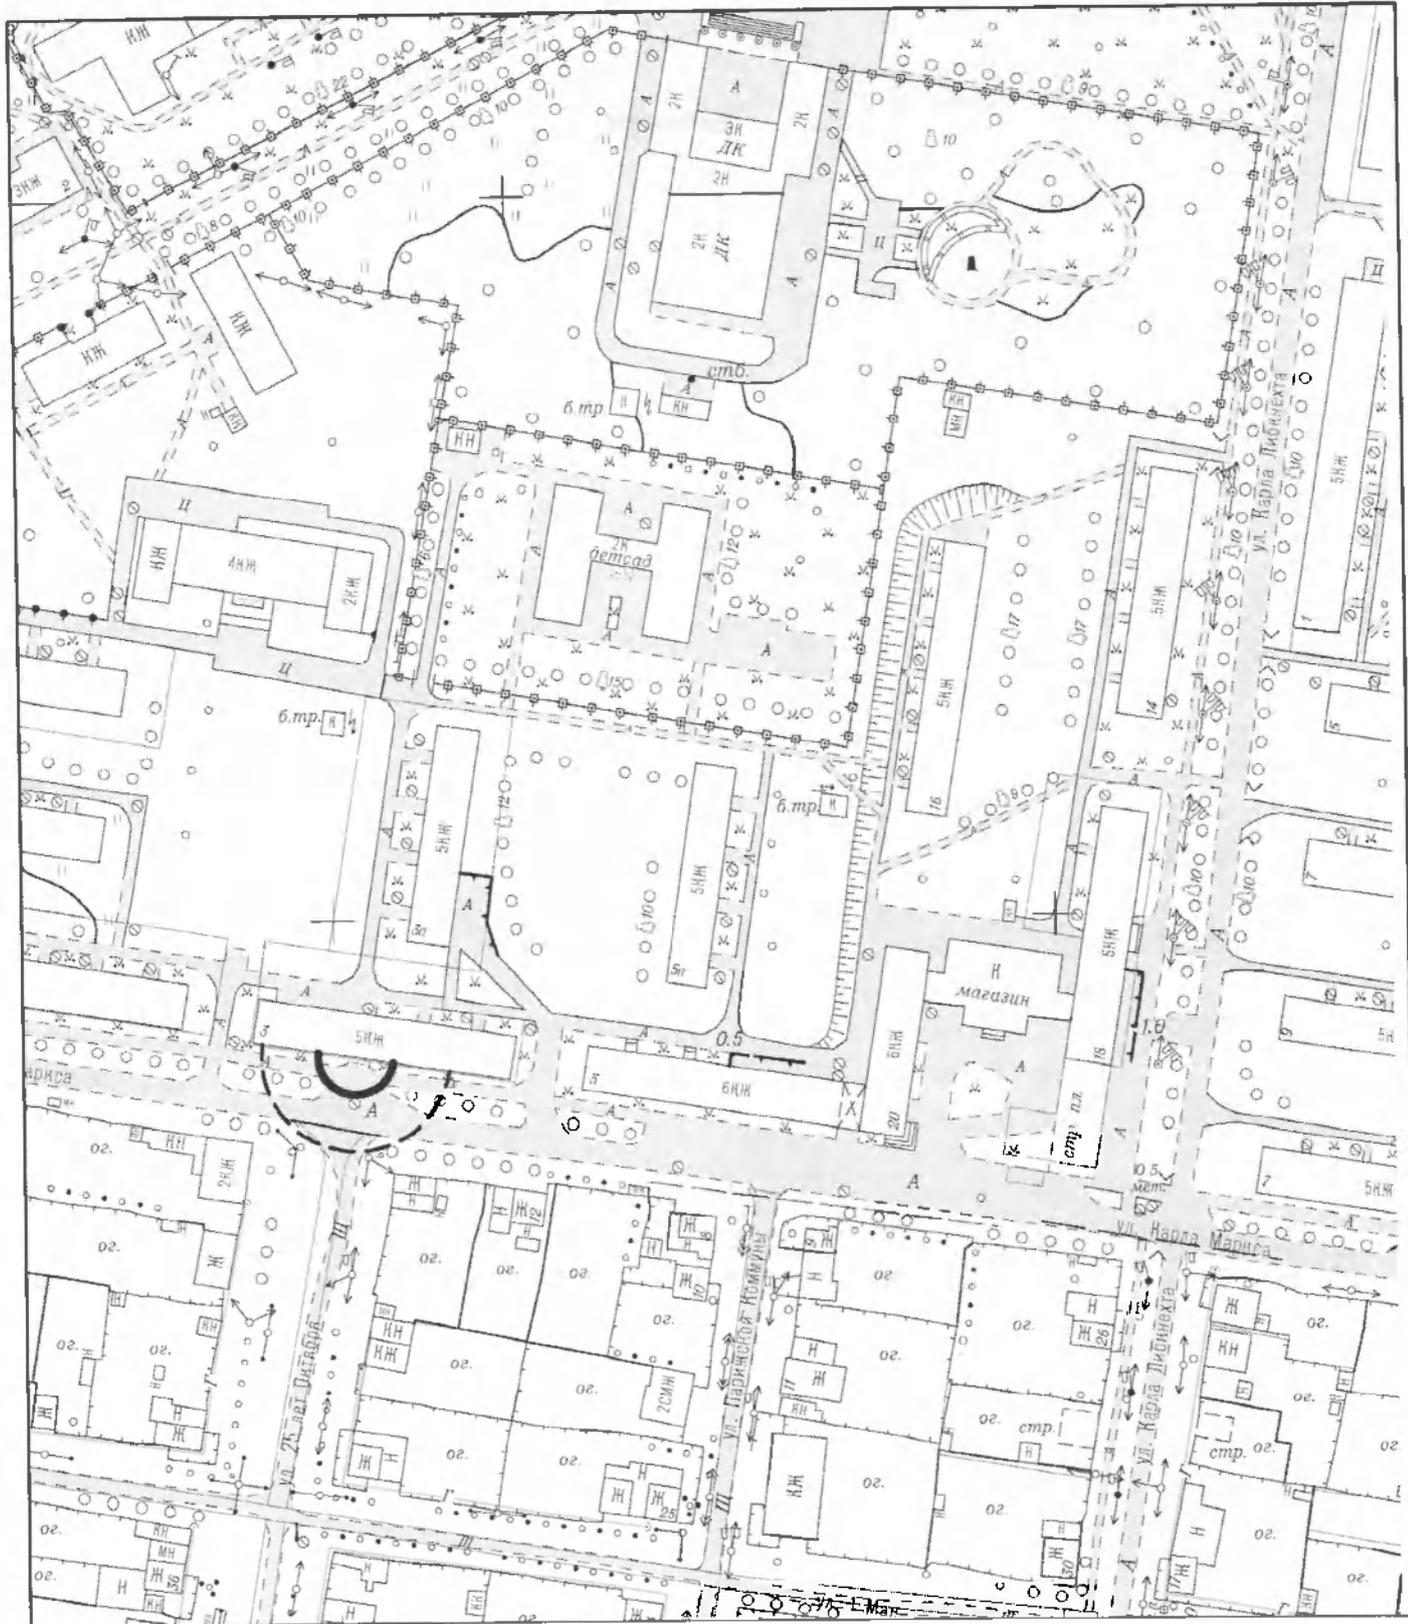


Условные обозначения:

- - границы прилегающей территории (для предприятий общественного питания);
- - -** - границы прилегающей территории (для предприятий торговли);

Схема границ прилегающих территорий, на которых не допускается розничная продажа алкогольной продукции (схема №2-4)


Изм.	Кол.	Лист	№ док.	Подпись	Дата				
						ГБУЗ СО "Верхнесалдинской ЦГБ". Гистологическая лаборатория, цитологическая лаборатория, оргметодотдел (жилое здание)			
						г. Верхняя Салда, ул. Карла Маркса, 3 М 1:2000	Стадия	Лист	Листов
							-	1	1
Зав. отд.				Васильева В.В.			Отдел архитектуры и градостроительства администрации Верхнесалдинского городского округа		
Вед. спец.				Шелонцева Н.В.					

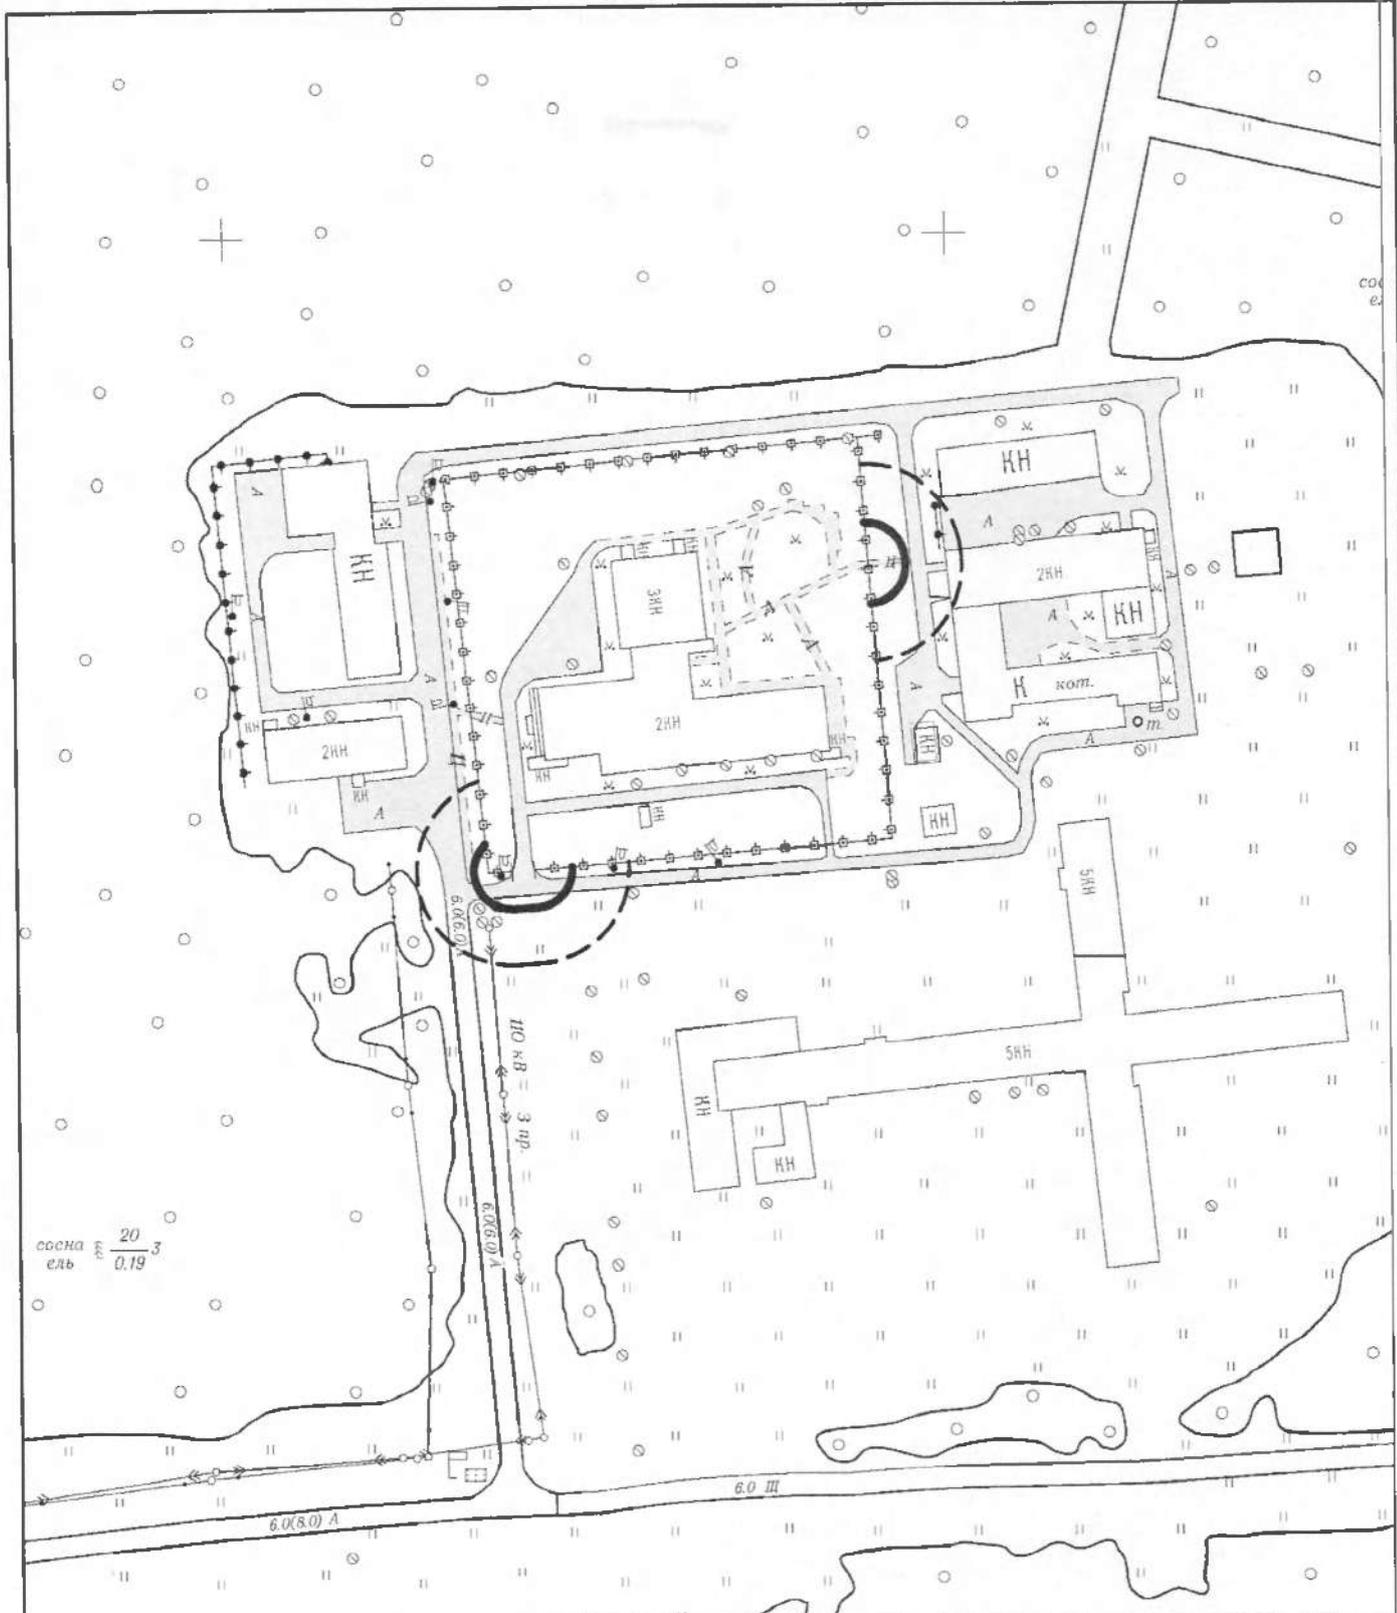

Условные обозначения:

- - границы прилегающей территории (для предприятий общественного питания);
- - - -** - границы прилегающей территории (для предприятий торговли);

<p>Схема границ прилегающих территорий, на которых не допускается розничная продажа алкогольной продукции (схема №2-5)</p>									
Изм.	Кол.	Лист	№ док.	Подпись	Дата	<p>ГБУЗ СО "Верхнесалдинской ЦГБ" Инфекционное отделение (отдельностоящее здание)</p>	Стадия	Лист	Листов
							-	1	1
Зав. отд.	Васильева В.В.			<p>г. Верхняя Салда, ул. Карла Маркса, 95, к. 3 М 1:2000</p>		<p>Отдел архитектуры и градостроительства администрации Верхнесалдинского городского округа</p>			
Вед. спец.	Шелонцева И.В.								

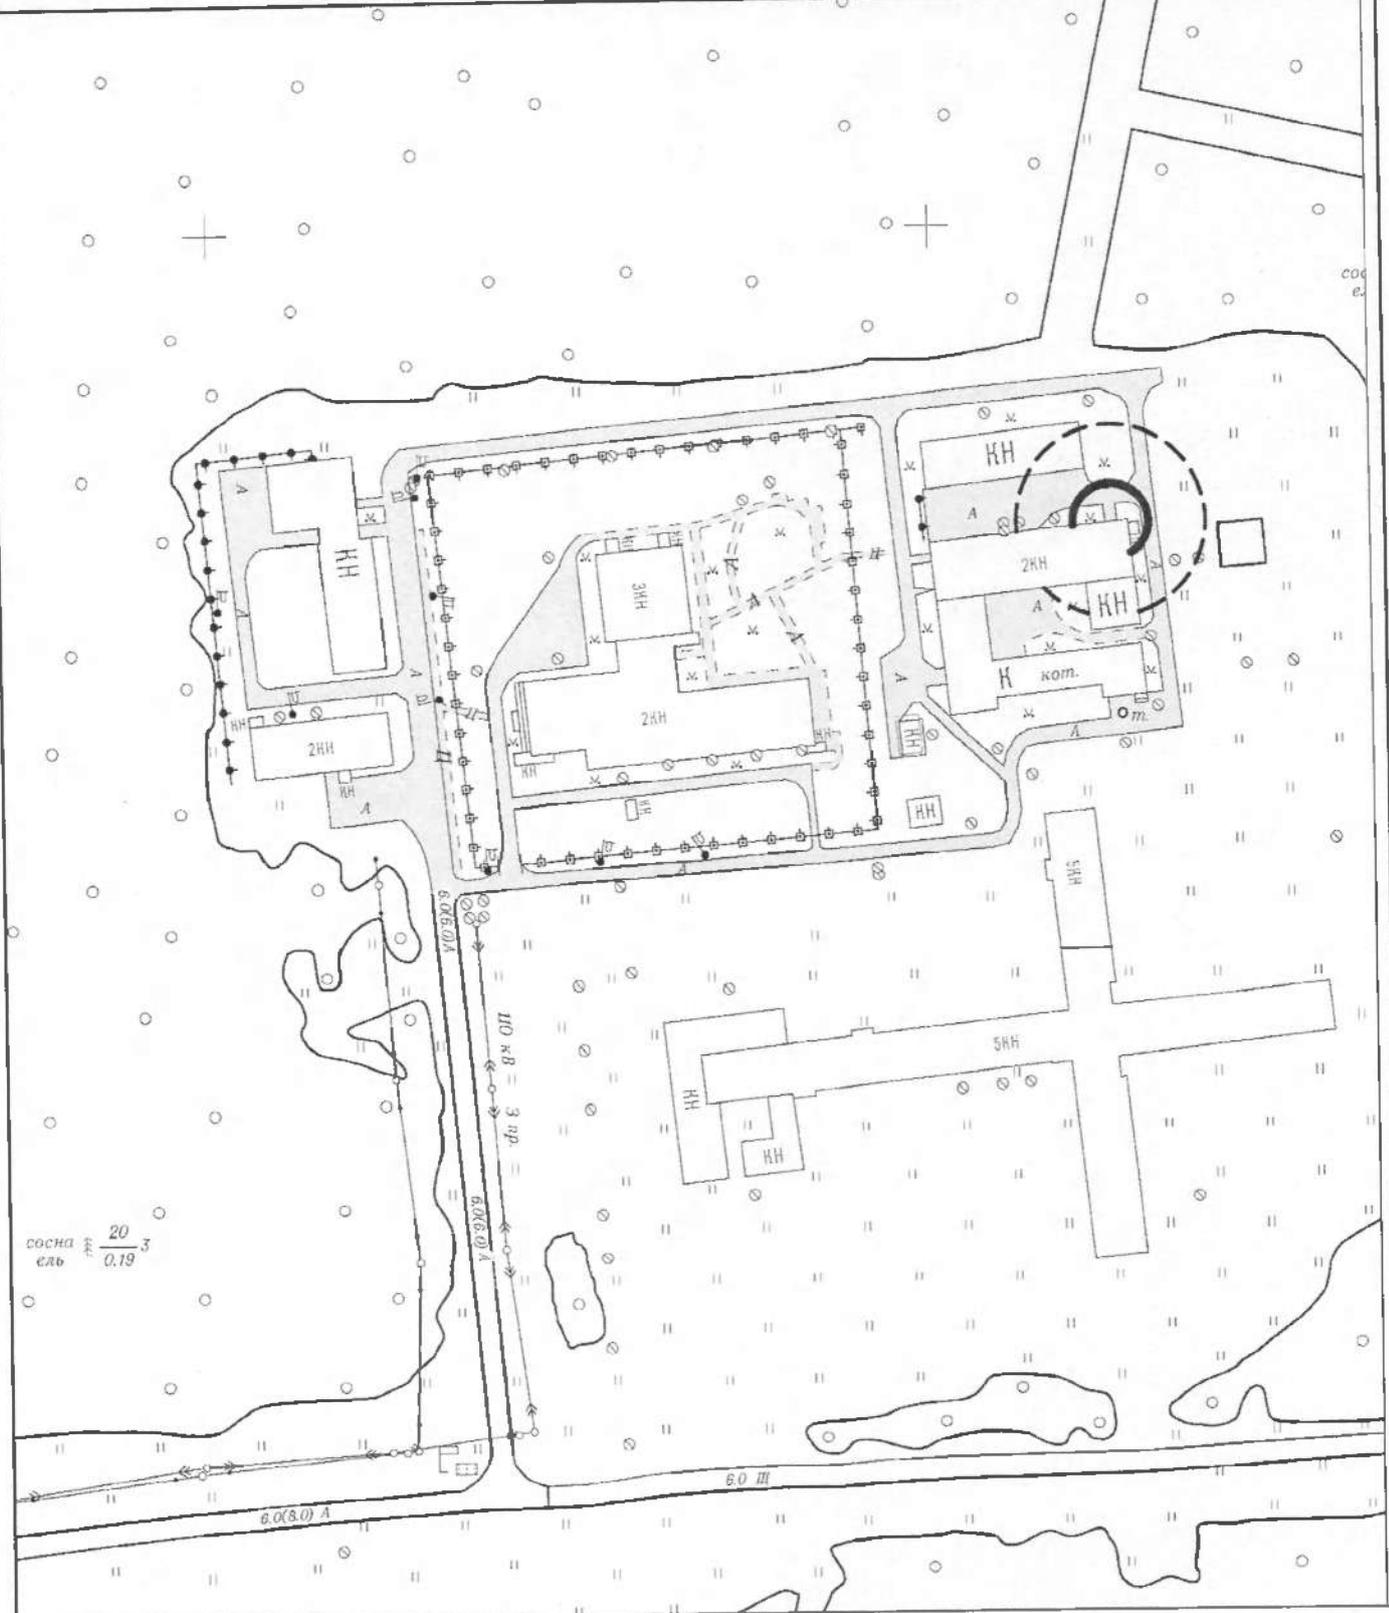


Условные обозначения:

- - границы прилегающей территории (для предприятий общественного питания);
- - - - - границы прилегающей территории (для предприятий торговли);

Схема границ прилегающих территорий, на которых не допускается розничная продажа алкогольной продукции (схема №2-6)

Изм.	Кол.	Лист	№ док.	Подпись	Дата			
						ГБУЗ СО "Верхнесалдинской ЦГБ"		
						Пищеблок, прачечная (отдельностоящее здание)		
						Стадия	Лист	Листов
						-	1	1
Зав. отд.		Васильева В.В.		<i>[Signature]</i>		Отдел архитектуры и градостроительства администрации Верхнесалдинского городского округа		
Вед. спец.		Шелонцева Н.В.		<i>[Signature]</i>				
						г. Верхняя Салда, ул. Карла Маркса, 95, к. 5 М 1:2000		

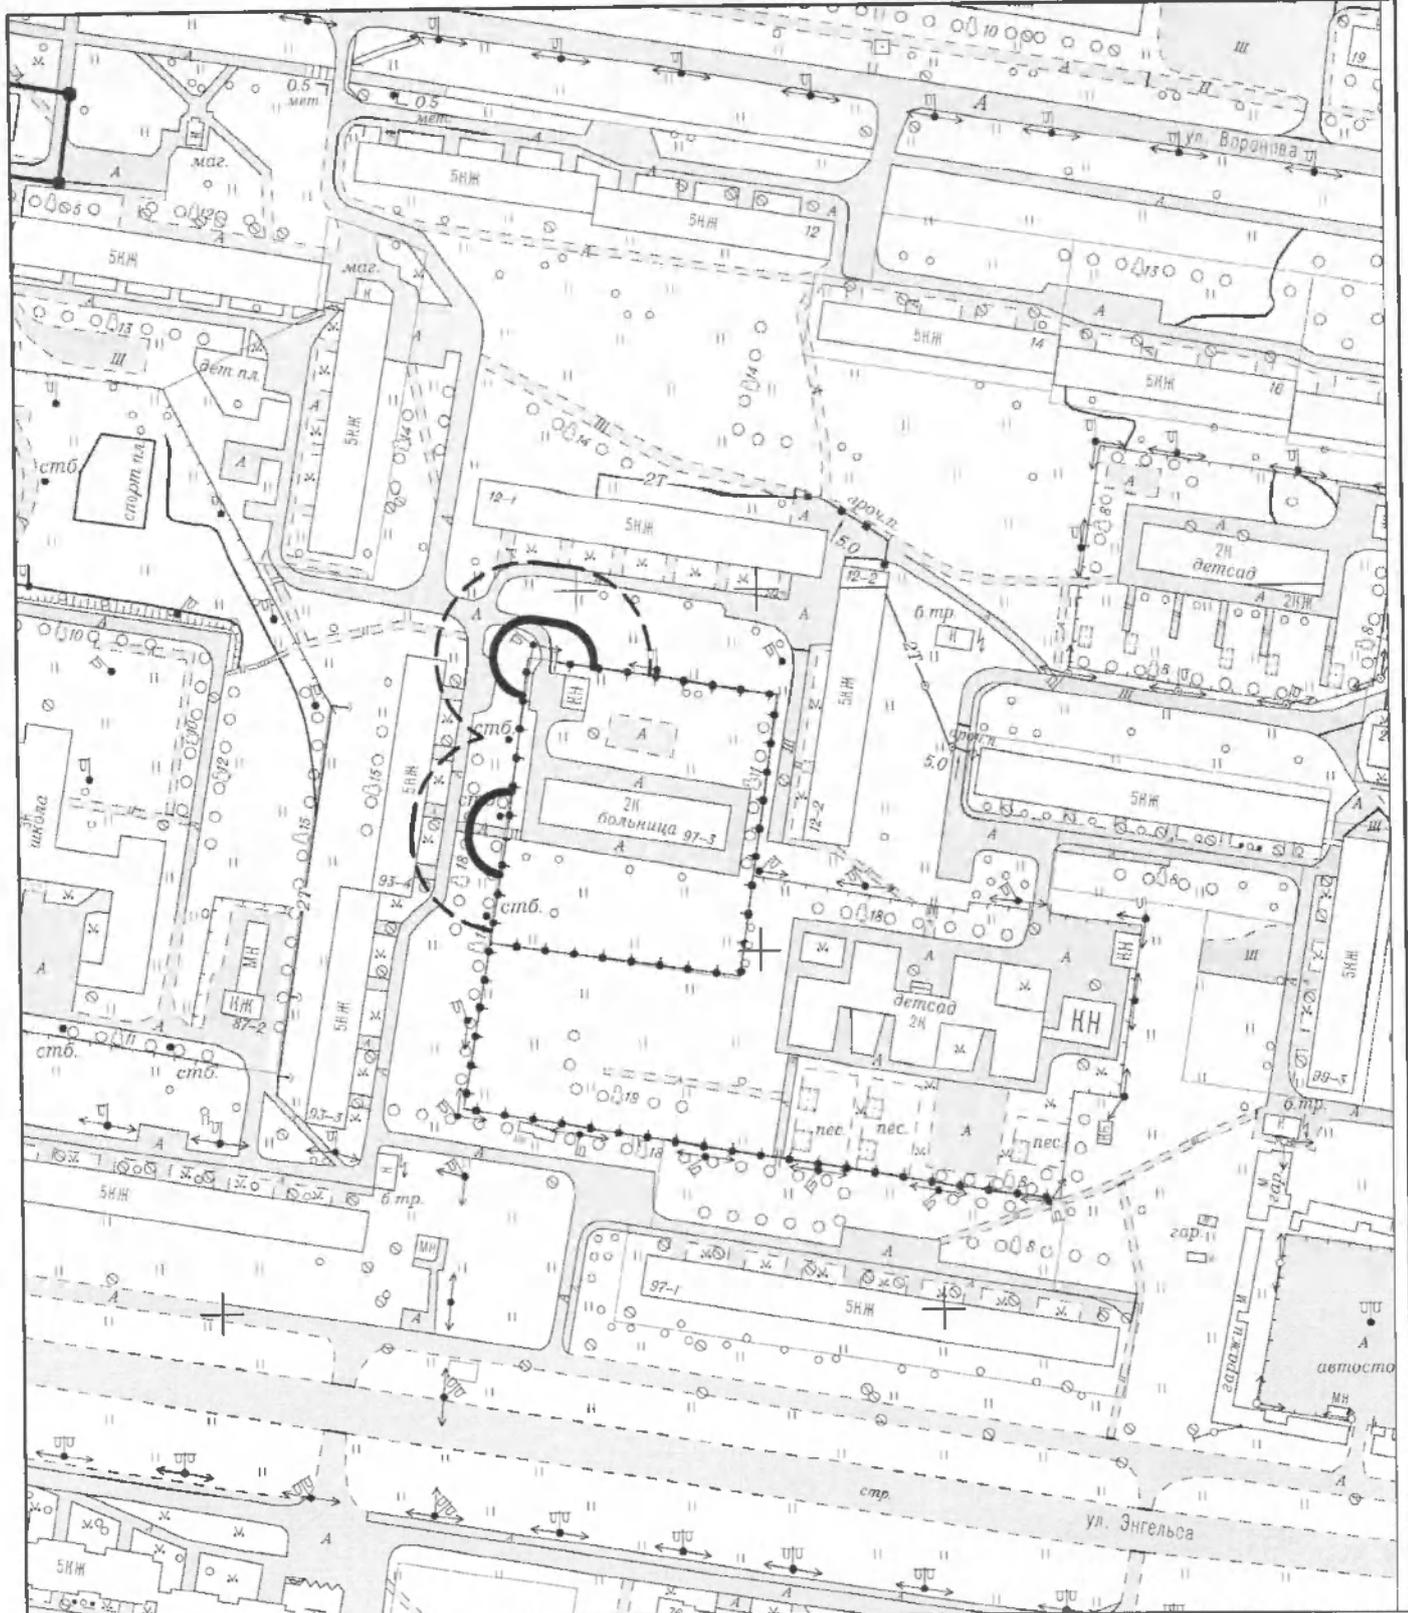

Условные обозначения:

- - границы прилегающей территории (для предприятий общественного питания);
- - -** - границы прилегающей территории (для предприятий торговли);

Схема границ прилегающих территорий, на которых не допускается розничная продажа алкогольной продукции (схема №2-8)

Изм.	Кол.	Лист	№ док.	Подпись	Дата
Зав. отд.		Басильева В.В.		<i>В.В. Басильева</i>	
Бед. спец.		Шелонцева Н.В.		<i>Н.В. Шелонцева</i>	

ГБУЗ СО "Верхнесалдинской ЦГБ"
 Детская поликлиника (филиал,
 отдельностоящее здание)
 г. Верхняя Салда,
 ул. Энгельса, 97? корп.3
 М 1:2000

Стадия	Лист	Листов
-	1	1

Отдел архитектуры
и градостроительства
администрации Верхнесалдинского
городского округа




Условные обозначения:

- - границы прилегающей территории (для предприятий общественного питания);
- - -** - границы прилегающей территории (для предприятий торговли);

Схема границ прилегающих территорий, на которых не допускается розничная продажа алкогольной продукции (схема №2-9)

Изм.	Кол.	Лист	№ док.	Подпись	Дата			
						ГБУЗ СО "Верхнесалдинской ЦГБ"		
						Женская консультация (жилое здание)		
						Стадия	Лист	Листов
						-	1	1
Зав. отд.				Васильева В.В.		г. Верхняя Салда, ул. Воронова, 19 М 1:2000		
Бед. спец.				Шелонцева Н.В.		Отдел архитектуры и градостроительства администрации Верхнесалдинского городского округа		

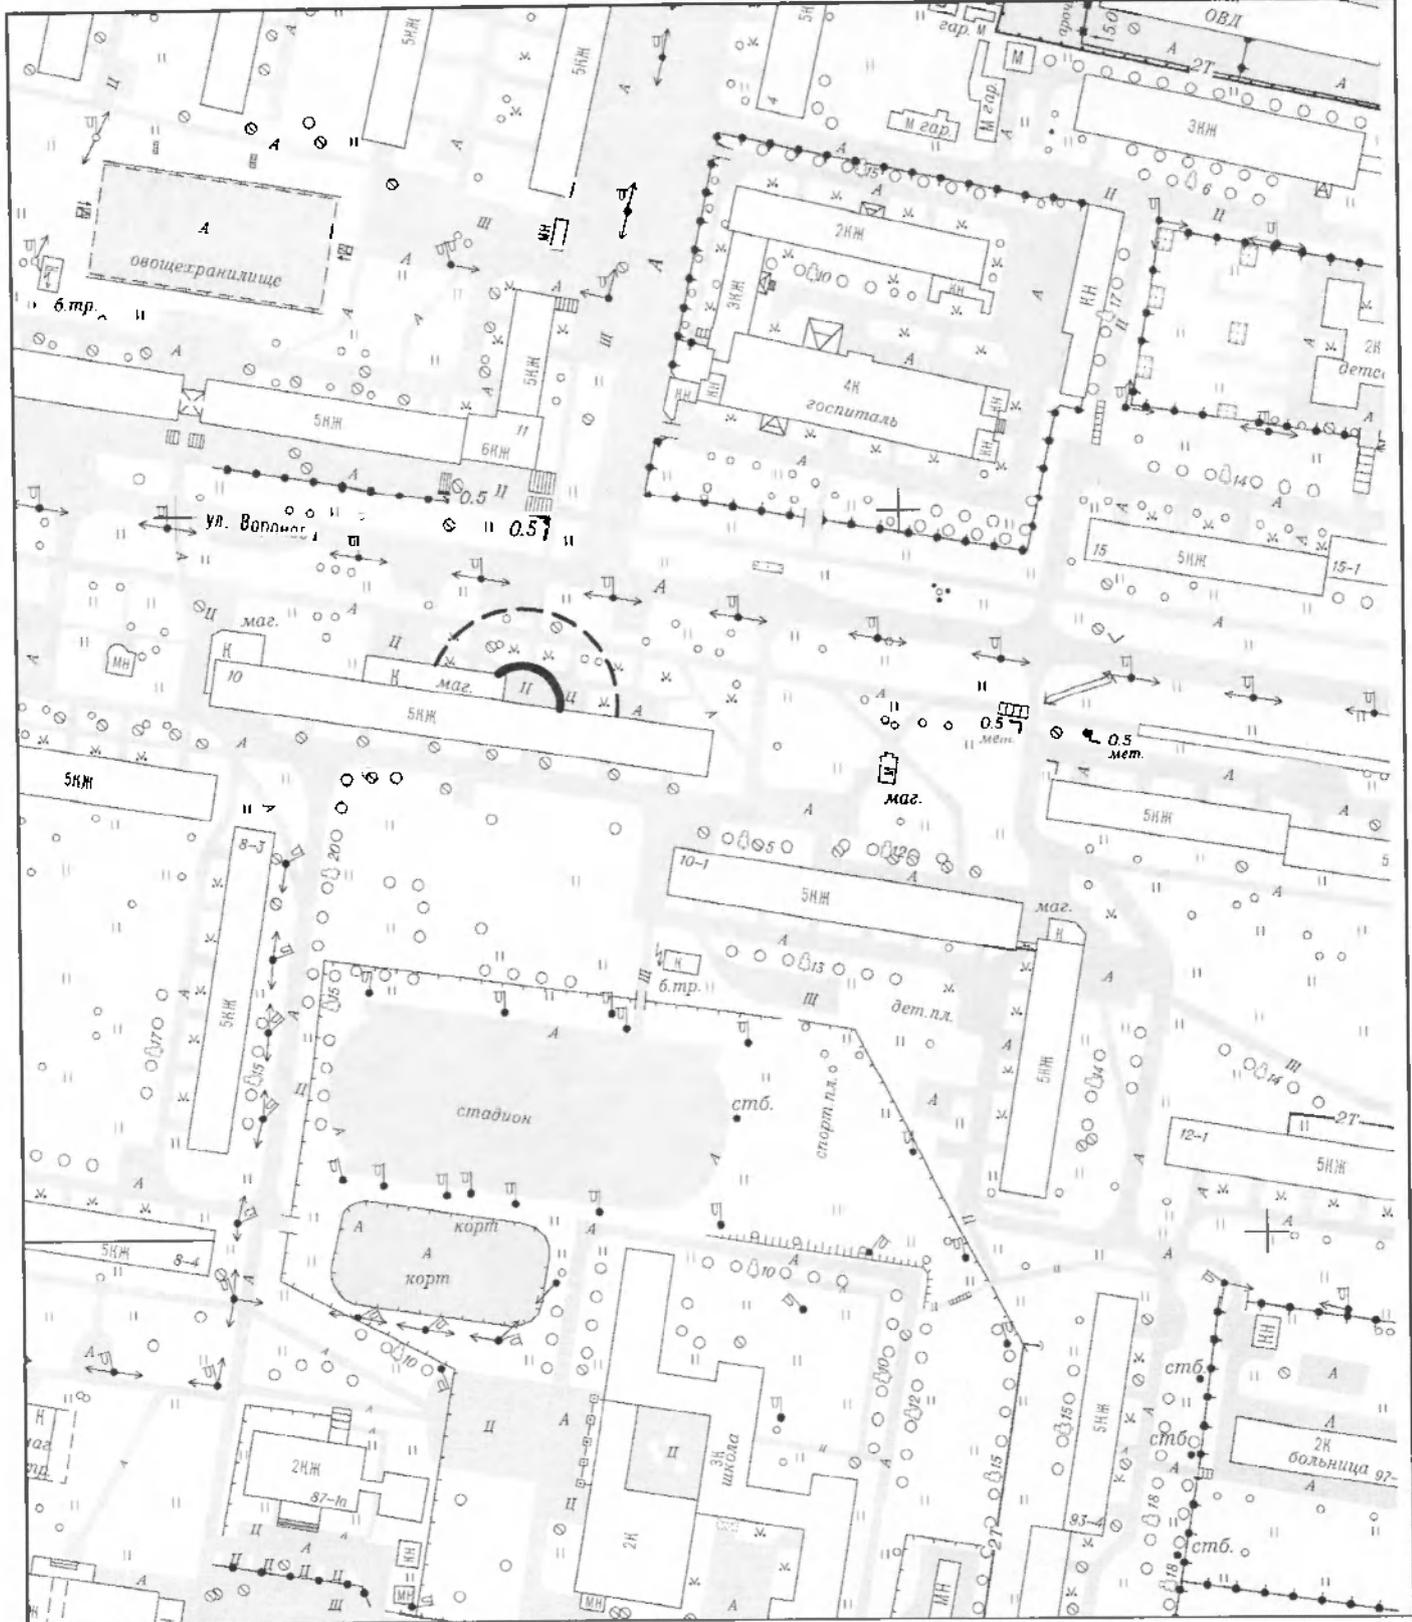


Условные обозначения:

- - границы прилегающей территории (для предприятий общественного питания);
- - - -** - границы прилегающей территории (для предприятий торговли);

Схема границ прилегающих территорий, на которых не допускается розничная продажа алкогольной продукции (схема №2-10)

Изм.	Кол.	Лист	№ док.	Подпись	Дата	ООО "Стоматологическая фирма Тимергазина Вадима Фанилевича"	Стадия	Лист	Листов
							-	1	1
Зав. отд.	Васильева В.В.					г. Верхняя Салда, ул. Воронова, 10, корп. 1 М 1:2000	Отдел архитектуры и градостроительства администрации Верхнесалдинского городского округа		
Вед. спец.	Шелонцева Н.В.								

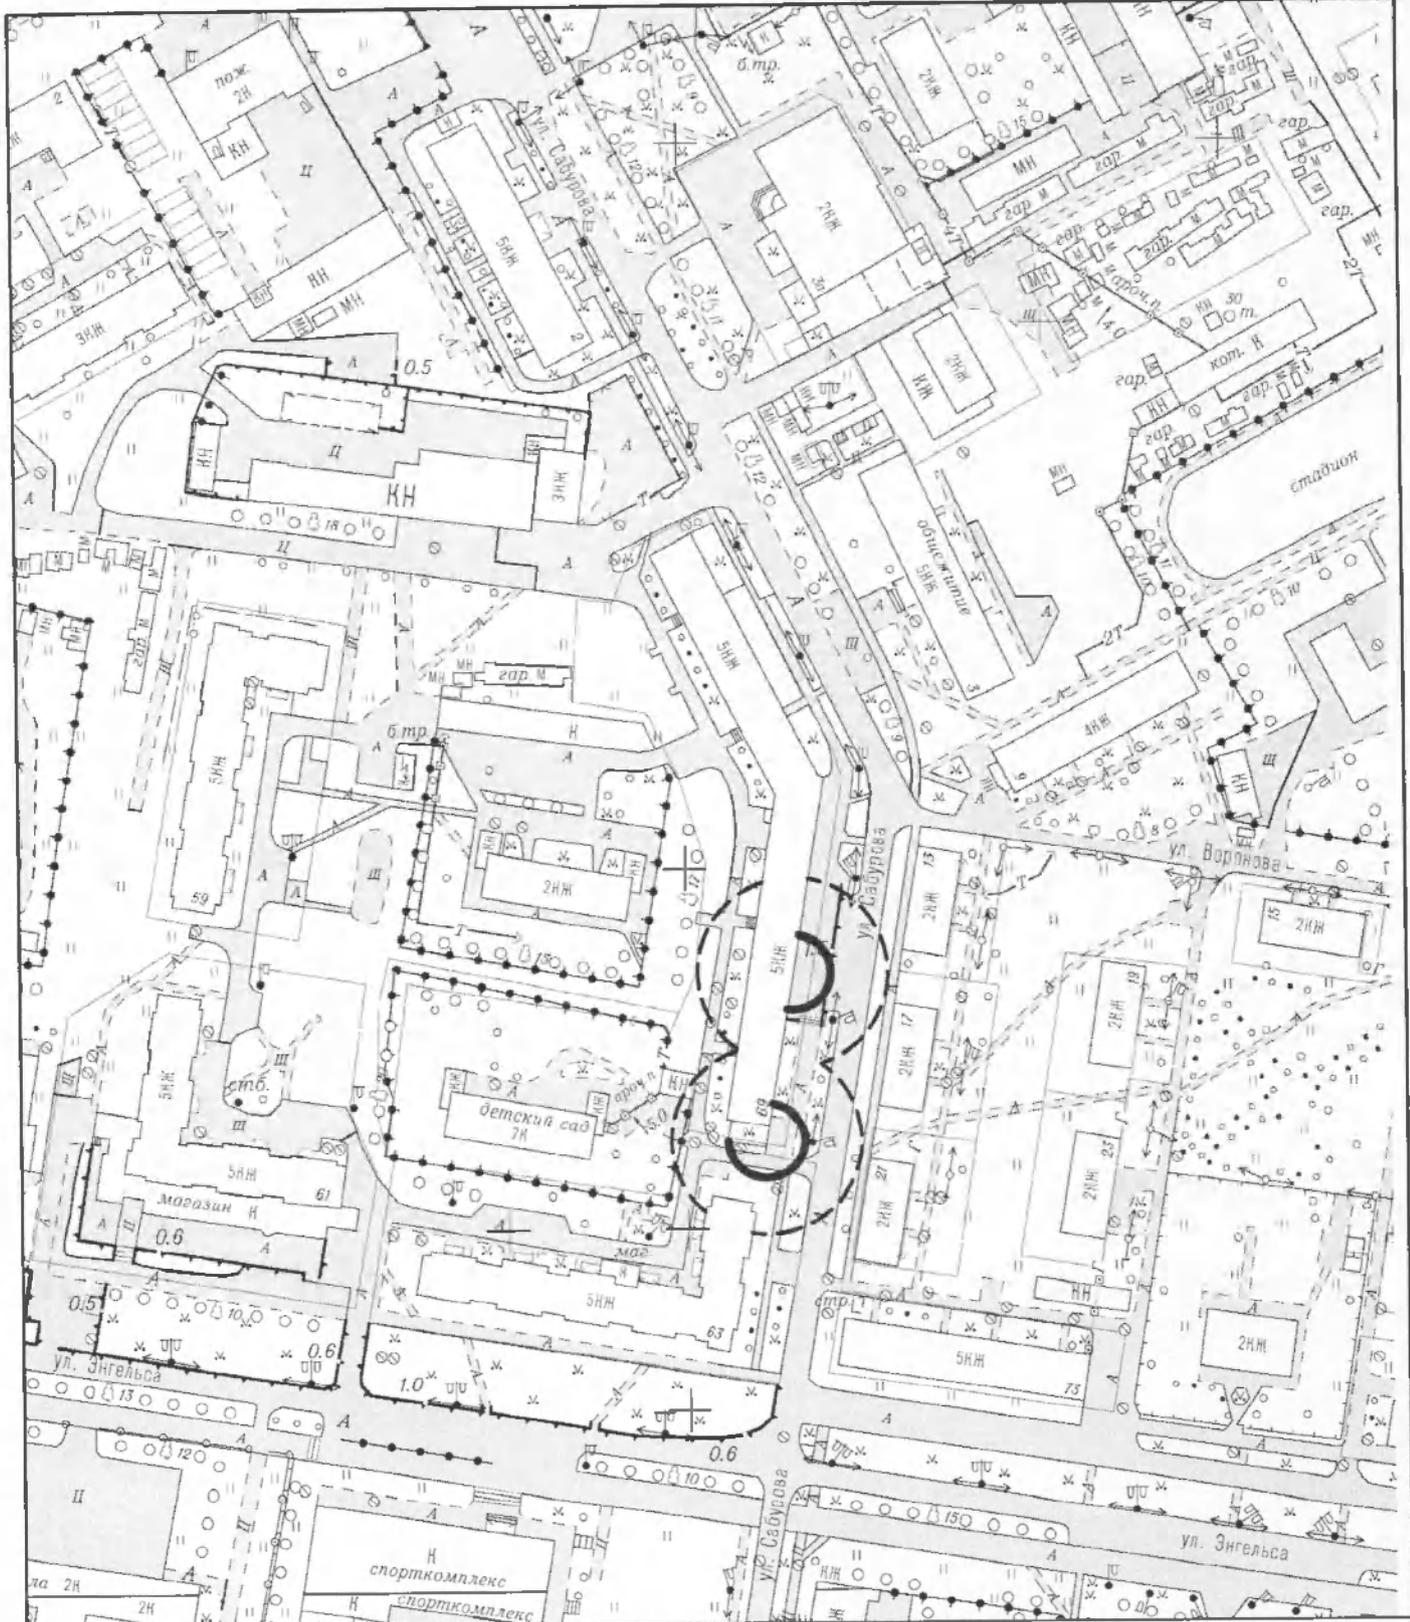


Условные обозначения:

- - границы прилегающей территории (для предприятий общественного питания);
- - - -** - границы прилегающей территории (для предприятий торговли);

Схема границ прилегающих территорий, на которых не допускается розничная пролажа алкогольной продукции (схема №2-11)

Изм.	Кол.	Лист	Не док.	Подпись	Дата	ГБУЗ СО "Стоматологическая поликлиника"	Стадия	Лист	Листов
							-	1	1
Зав. отд.		Васильева В.В.		<i>[Signature]</i>		г. Верхняя Салда, ул. Энгельса, 69 М 1:2000	Отдел архитектуры и градостроительства администрации Верхнесалдинского городского округа		
Вед. спец.		Шелонцева Н.В.		<i>[Signature]</i>					

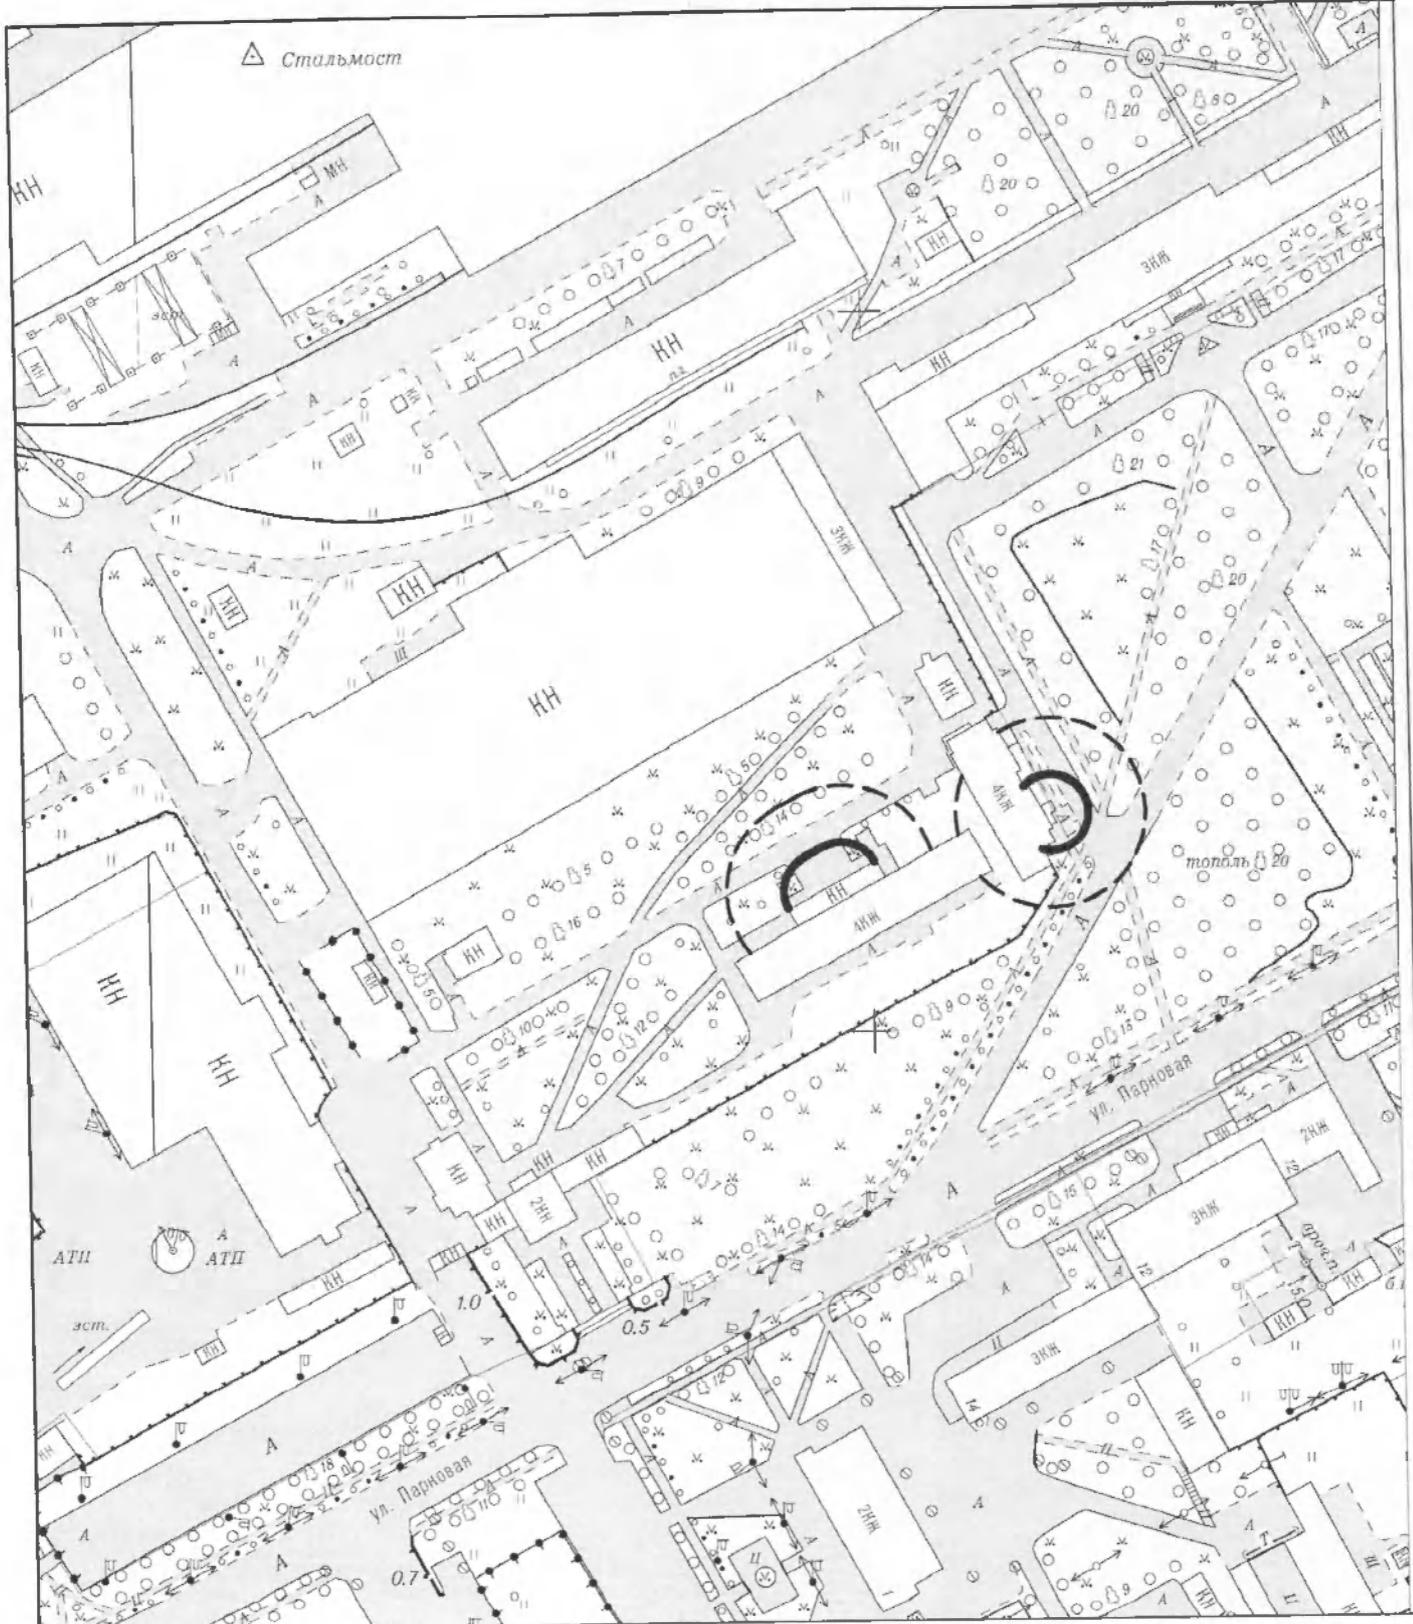

Условные обозначения:

- - границы прилегающей территории (для предприятий общественного питания);
- - -** - границы прилегающей территории (для предприятий торговли);


<p>Схема границ прилегающих территорий, на которых не допускается розничная продажа алкогольной продукции (схема №2-14)</p>					
Изм.	Кол.	Лист	Недоп.	Подпись	Дата
<p>МУ "Медико-санитарная часть "Тирус" Поликлиника и Диагностический центр</p>				Стадия	Лист
<p>г. Верхняя Салда, ул. Парковая, 1 М 1:2000</p>				-	1
<p>Зав. отд. Васильева В.В. Вед. спец. Шеломцева Н.В.</p>				<p>Отдел архитектуры и градостроительства администрации Верхнесалдинского городского округа</p>	



Условные обозначения:

- - границы прилегающей территории (для предприятий общественного питания);
- - -** - границы прилегающей территории (для предприятий торговли);

<p>Схема границ прилегающих территорий, на которых не допускается розничная продажа алкогольной продукции (схема №2-15)</p>						
Изм.	Кол.	Лист	№ док.	Подпись	Дата	
<p>МУ "Медико-санитарная часть "Тирус" Центр Восстановительной Медицины и Реабилитации</p>				<p>Стадия</p> <p>-</p>	<p>Лист</p> <p>1</p>	<p>Листов</p> <p>1</p>
<p>г. Верхняя Салда, ул. Сабурова, 25 М 1:2000</p>				<p>Отдел архитектуры и градостроительства администрации Верхнесалдинского городского округа</p>		
Зав. отд.	Васильева В.В.					
Вед. спец	Шелонцева Н.В.					

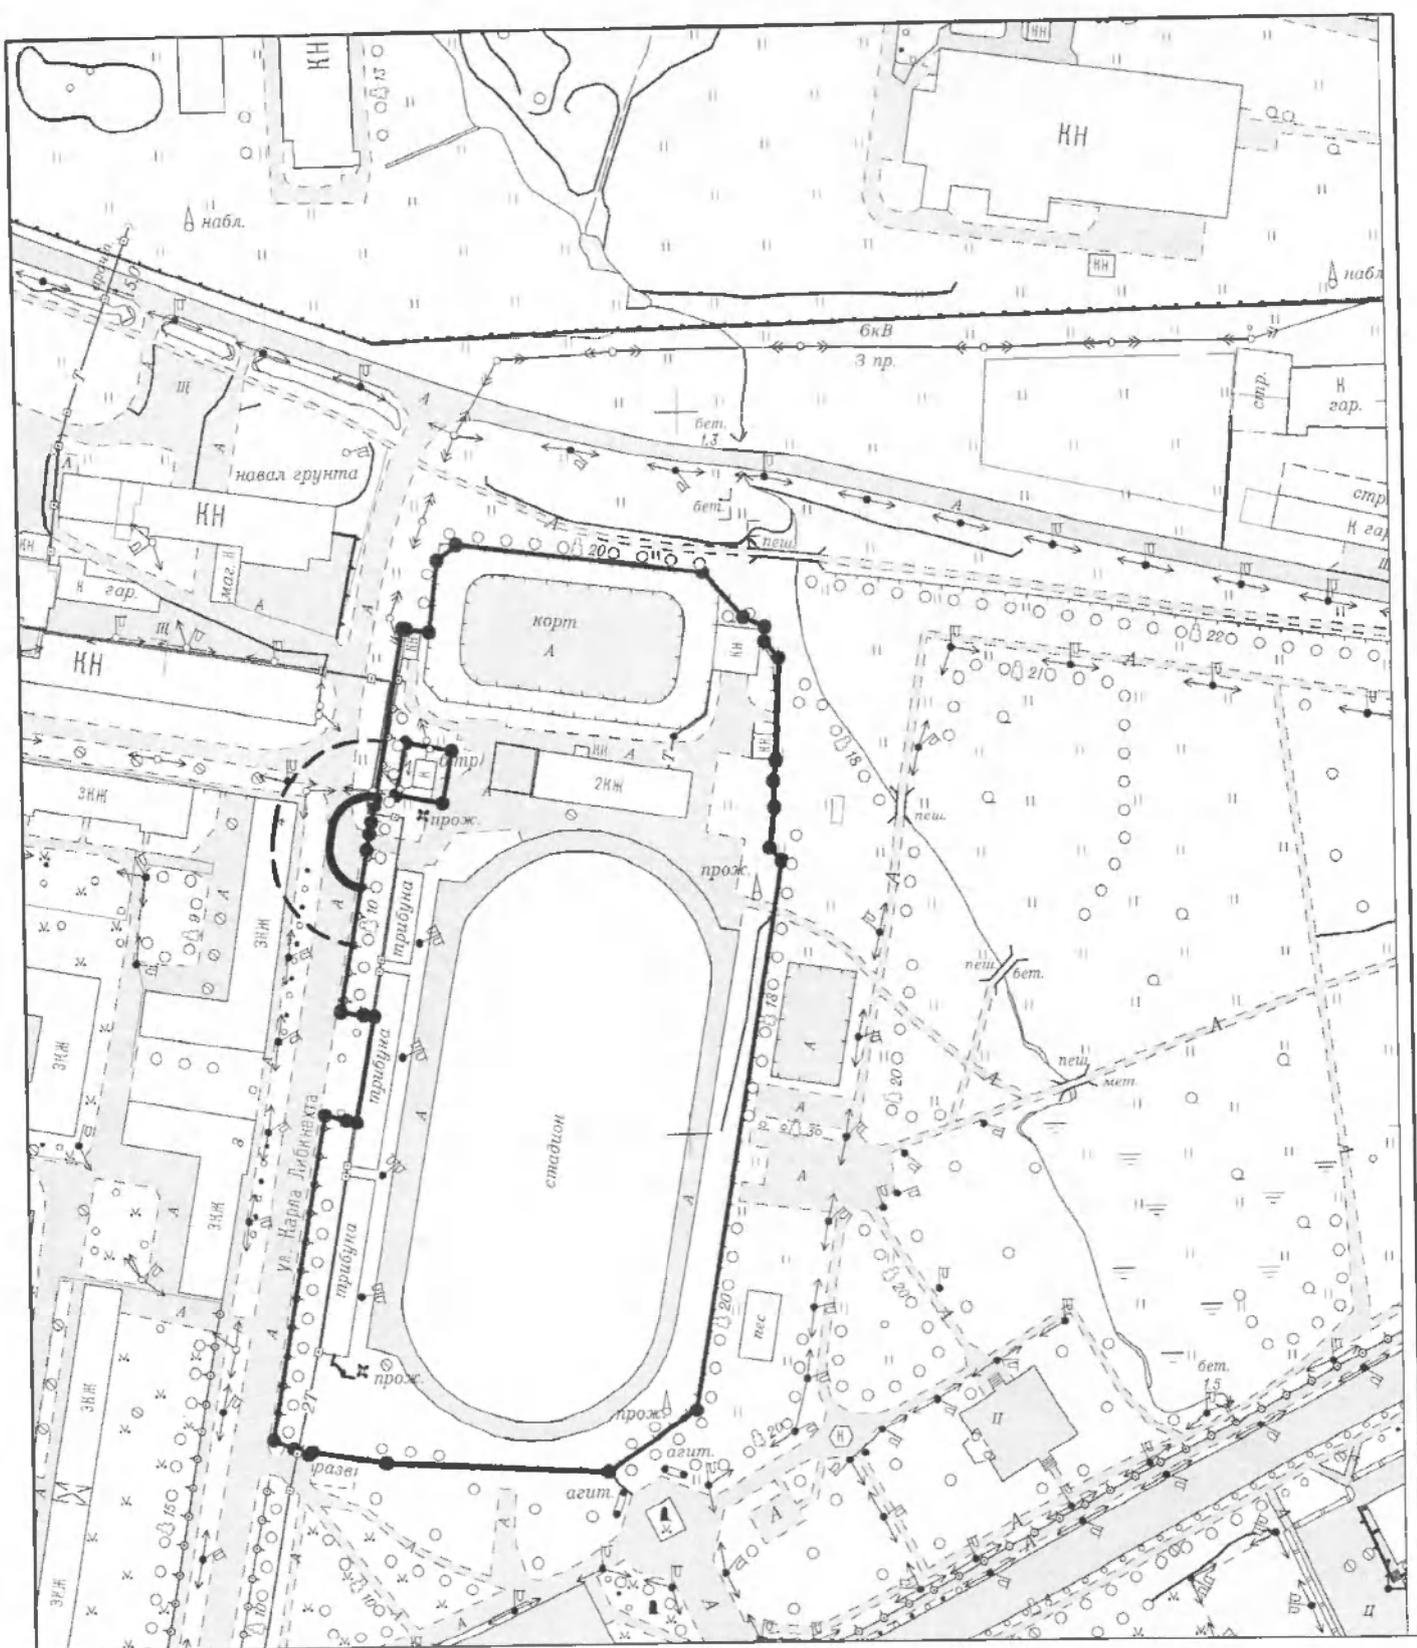


Условные обозначения:

- - границы прилегающей территории (для предприятий общественного питания);
- - - - - границы прилегающей территории (для предприятий торговли);

Схема границ прилегающих территорий, на которых не допускается розничная продажа алкогольной продукции (схема №3-3)


Изм.	Кол.	Лист	№ док.	Подпись	Дата	Стадия		
						Стадия	Лист	Листов
						-	1	1
г. Верхняя Салда, ул. Карла Либкнехта, стр. 1 М 1:2000						Отдел архитектуры и градостроительства администрации Верхнесалдинского городского округа		
						Зав. отд.	Васильева В.В.	
Вед. спец.	Шелонцева И.В.							

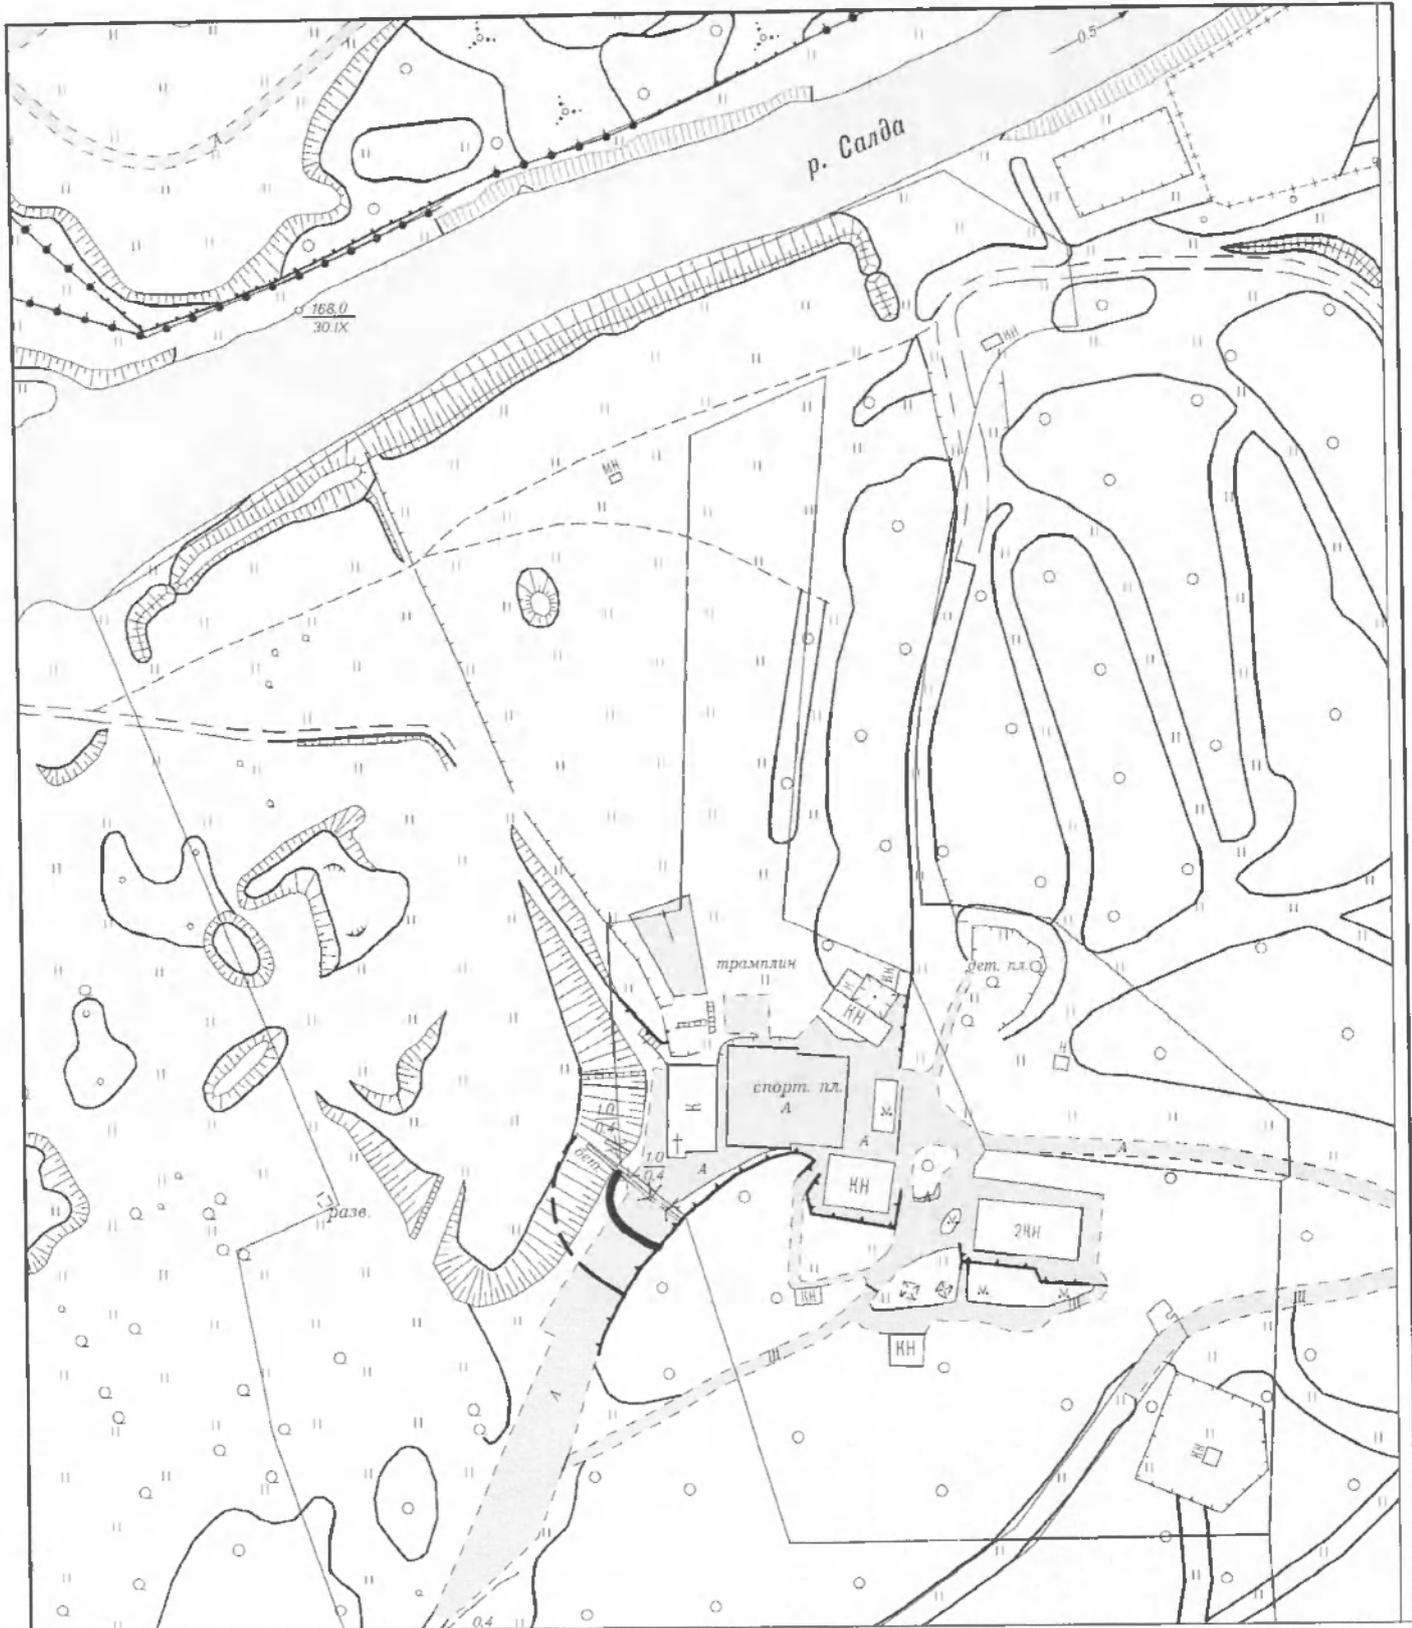

Условные обозначения:

- - границы прилегающей территории (для предприятий общественного питания);
- - - -** - границы прилегающей территории (для предприятий торговли);

<p>Схема границ прилегающих территорий, на которых не допускается розничная продажа алкогольной продукции (схема №3-4)</p>					
Изм.	Кол.	Лист	№ док.	Подпись	Дата
<p>Спортивно-оздоровительный комплекс "Мельничная"</p>				Стадия	Лист
				-	1
<p>г. Верхняя Салда, ул. Лесная, 1 а М 1:2000</p>				<p>Отдел архитектуры и градостроительства администрации Верхнесалдинского городского округа</p>	
Зав. отд.		Васильева В.В.		<i>[Signature]</i>	
Вед. спец.		Шелонцева Н.В.		<i>[Signature]</i>	

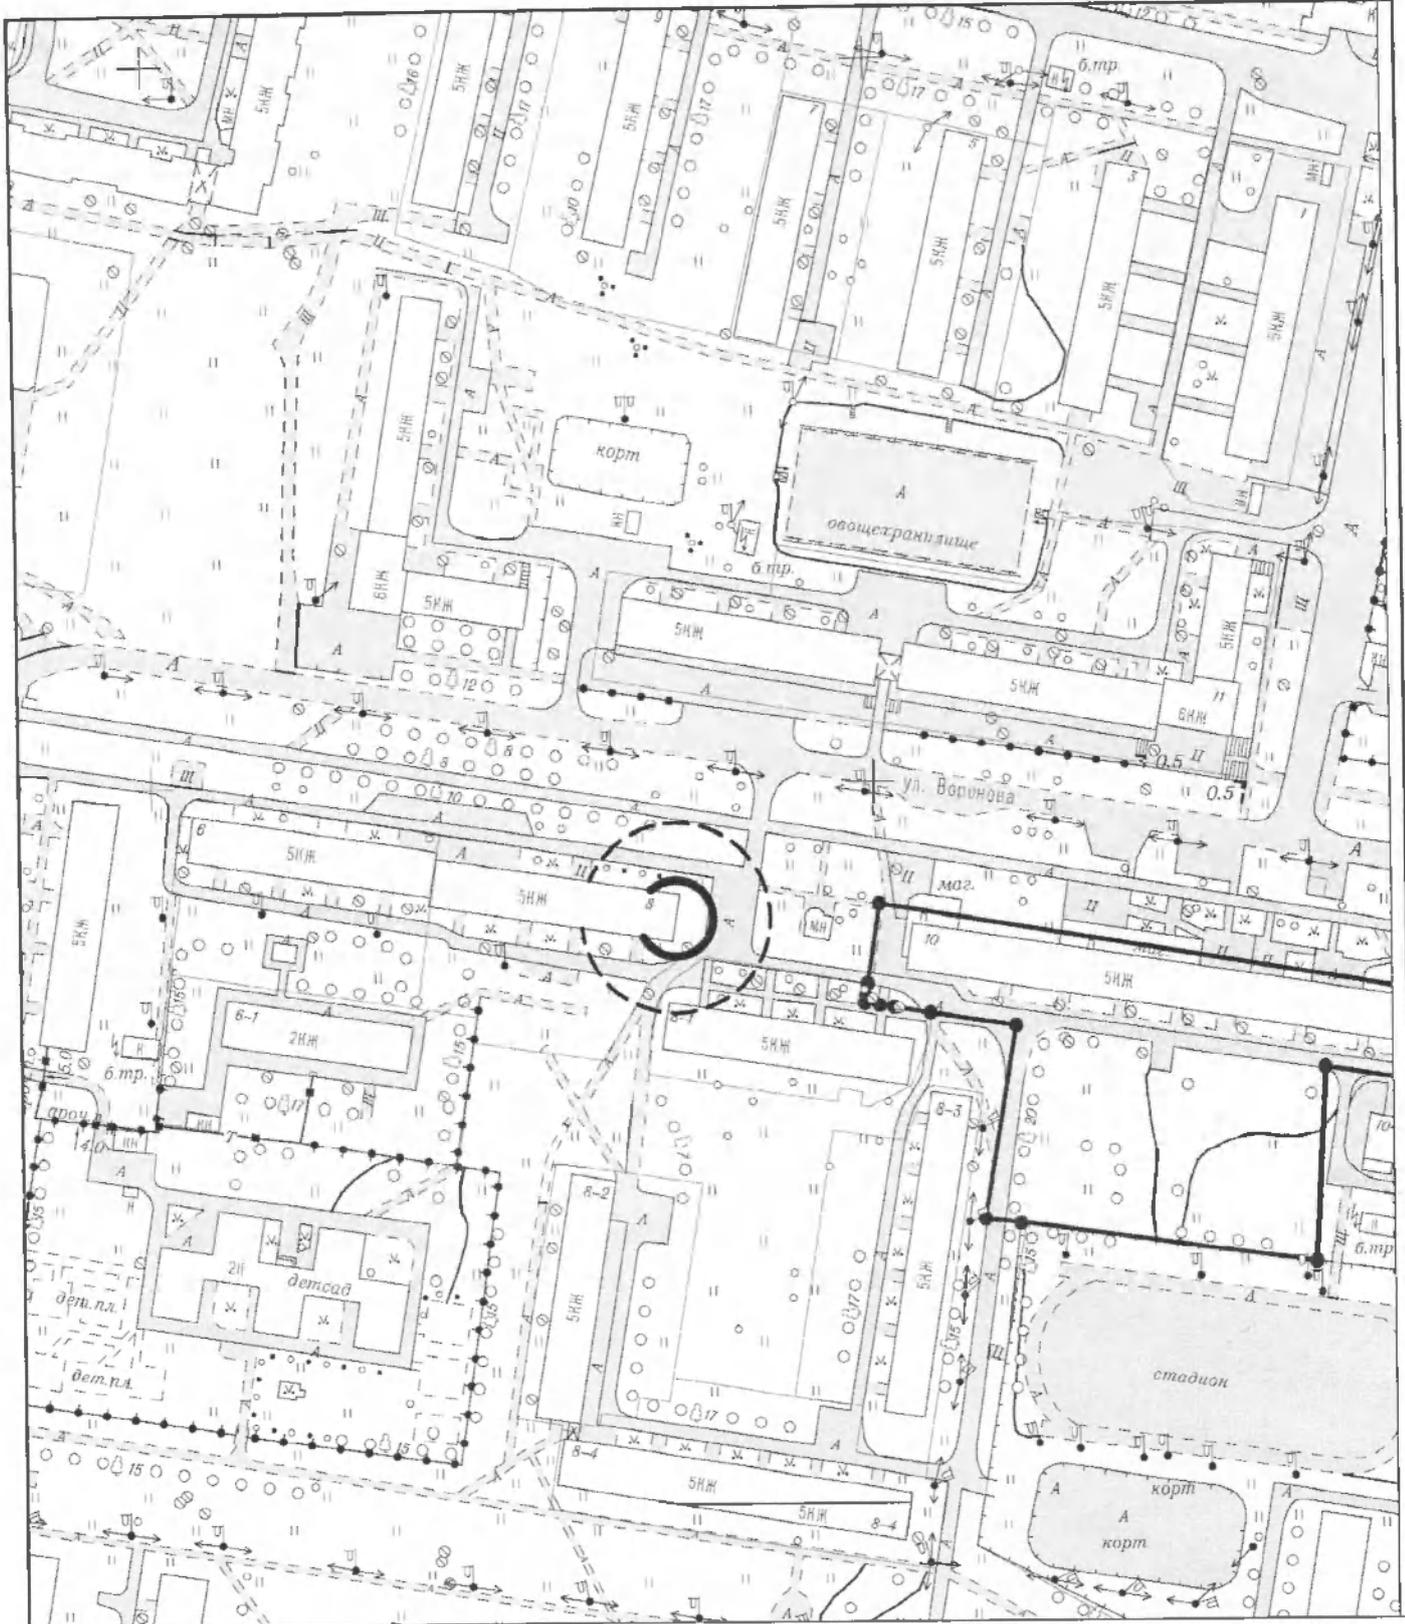


Условные обозначения:

- - границы прилегающей территории (для предприятий общественного питания);
- - - - -** - границы прилегающей территории (для предприятий торговли);

Схема границ прилегающих территорий, на которых не допускается розничная продажа алкогольной продукции (схема №3-5)


Изм.	Кол.	Лист	№ док.	Подпись	Дата	Спортивный зал тяжелой атлетики	Стадия	Лист	Листов
							-	1	1
Зав. отд.	Васильева В.В.					г. Верхняя Салда, ул. Воронова, 8 М 1:2000	Отдел архитектуры и градостроительства администрации Верхнесалдинского городского округа		
Вед. спец.	Шелонцева И.В.								

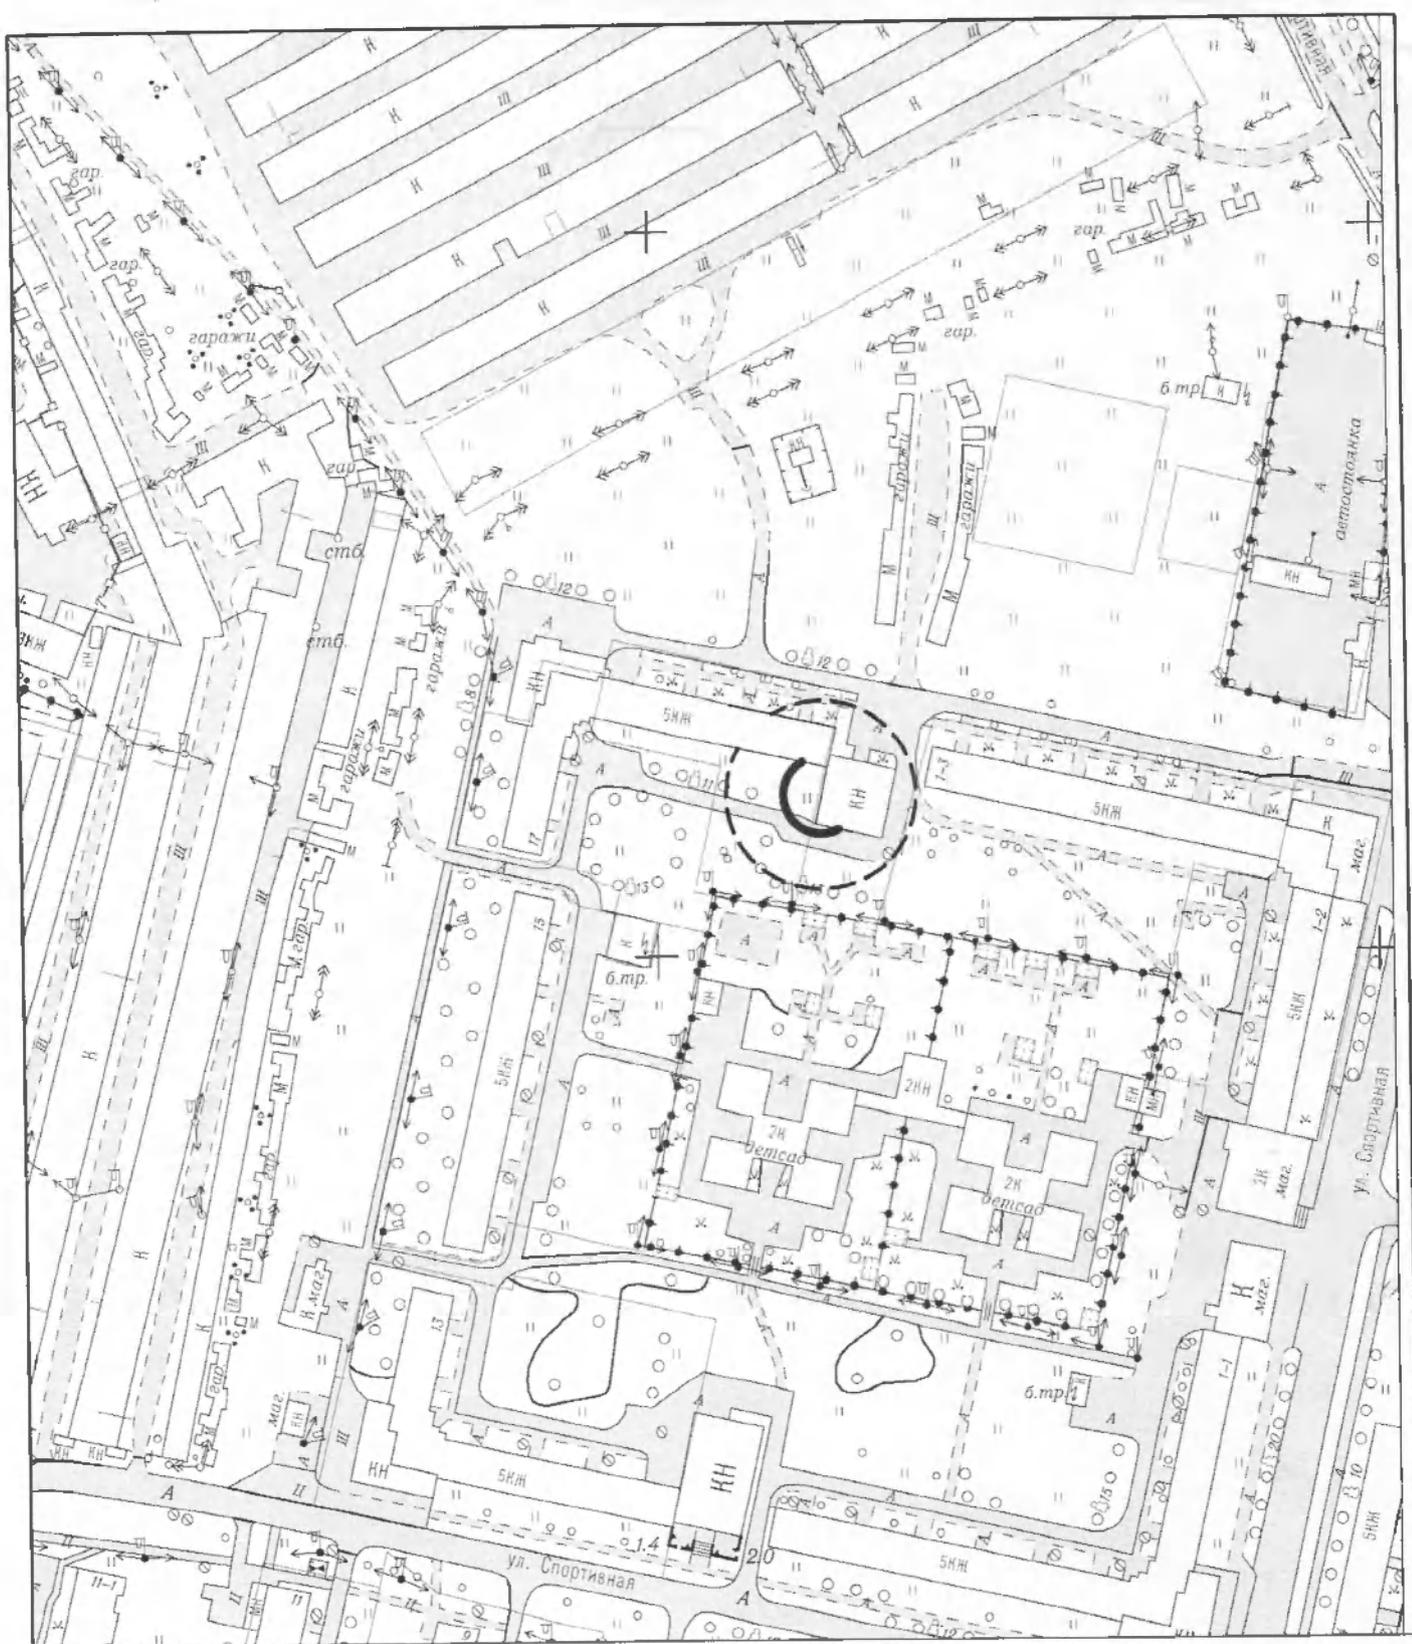


Условные обозначения:

- - границы прилегающей территории (для предприятий общественного питания);
- - - -** - границы прилегающей территории (для предприятий торговли);

Схема границ прилегающих территорий, на которых не допускается розничная продажа алкогольной продукции (схема №3-6)

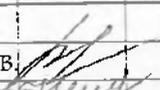Изм.	Кол.	Лист	№ док.	Подпись	Дата	Спортивный клуб "Ровесник" г. Верхняя Салда, ул. Спортивная, 17 М 1:2000			Стадия	Лист	Листов
									-	1	1
Зав. отд.	Васильева В.В.					Отдел архитектуры и градостроительства администрации Верхнесалдинского городского округа					
Вед. спец.	Шеломцева Н.В.										

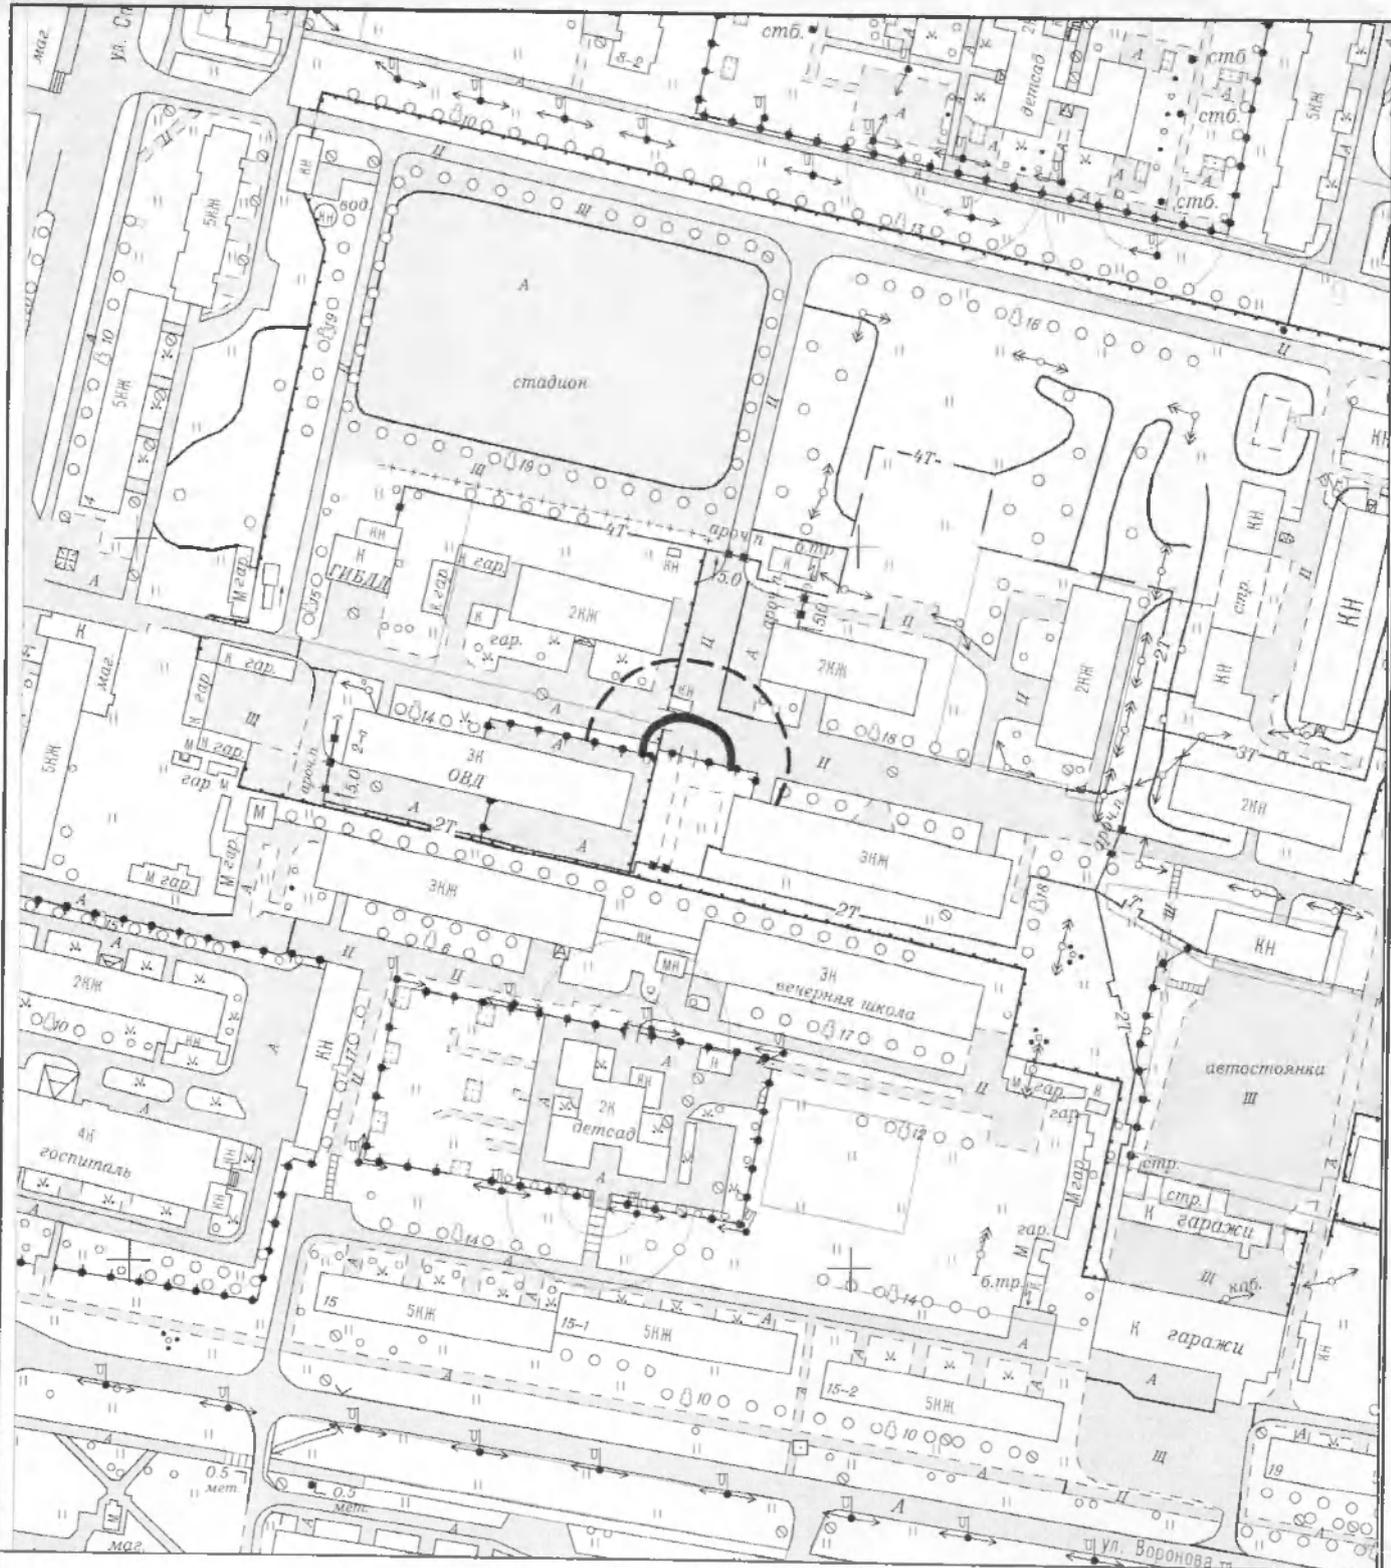

Условные обозначения:

- границы прилегающей территории (для предприятий общественного питания);
- - - границы прилегающей территории (для предприятий торговли);

					Схема границ прилегающих территорий, на которых не допускается розничная продажа алкогольной продукции (схема №4-1)			
Изм.	Кол.	Лист	№ док.	Подпись	Дата	Статья	Лист	Листов
						-	1	1
Отдел военного Комисариата Свердловской области по городу Верхняя Салда и Верхнесалдинскому району					Отдел архитектуры и градостроительства администрации Верхнесалдинского городского округа			
г. Верхняя Салда, ул. Спортивная, 2, корп. 4 М 1:2000								
Зав. отд.	Васильева В.В.							
Вед. спец.	Шелонцева Н.В.							