

КАДАСТРОВЫЙ ПАСПОРТ

КП.1

помещения

(выписка из государственного кадастра недвижимости)


Лист №	1	Всего листов:	2
--------	---	---------------	---

"04" марта 2014 г. № 66/301/14-93583	
Кадастровый номер:	66:08:0804006:1432
Номер кадастрового квартала:	66:08:0804006
Характер сведений государственного кадастра недвижимости (статус записи о помещении):	—

Описание объекта недвижимого имущества:

1	Кадастровый номер здания (сооружения), в котором расположено помещение:	66:08:0804006:318
2	Этаж (этажи), на котором расположено помещение:	Этаж № 1
3	Общая площадь помещения:	140.1
4	Местоположение:	Свердловская область, р-н Верхнесалдинский, г Верхняя Салда, ул 25 Октября, д 7
5	Назначение:	Нежилое (жилое, нежилое)
6	Вид жилого помещения в многоквартирном доме:	— (комната, квартира)
7	Кадастровый номер квартиры, в которой расположена комната:	—
8	Кадастровая стоимость (руб.):	1063882.97
9	Предыдущие кадастровые (условные) номера объекта недвижимого имущества:	66:22/01:01:36:07:13, 8-19
10	Особые отметки:	
11	Наименование органа кадастрового учета: филиал ФГБУ "ФКП Росреестра" по Свердловской области	


И.о. начальника межрайонного отдела № 15		О. А. Васькина
(полное наименование должности)	(подпись)	(инициалы, фамилия)

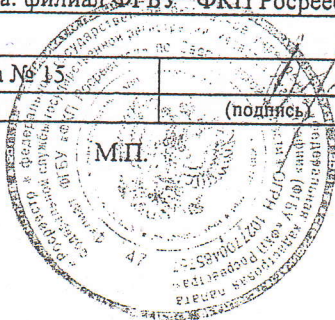

КАДАСТРОВЫЙ ПАСПОРТ
помещения
(выписка из государственного кадастра недвижимости)

Лист №	2	Всего листов:	2
"04" марта 2014 г. № 66/301/14-93583			
Кадастровый номер:		66:08:0804006:1432	

План расположения помещения на этаже Этаж № 1:

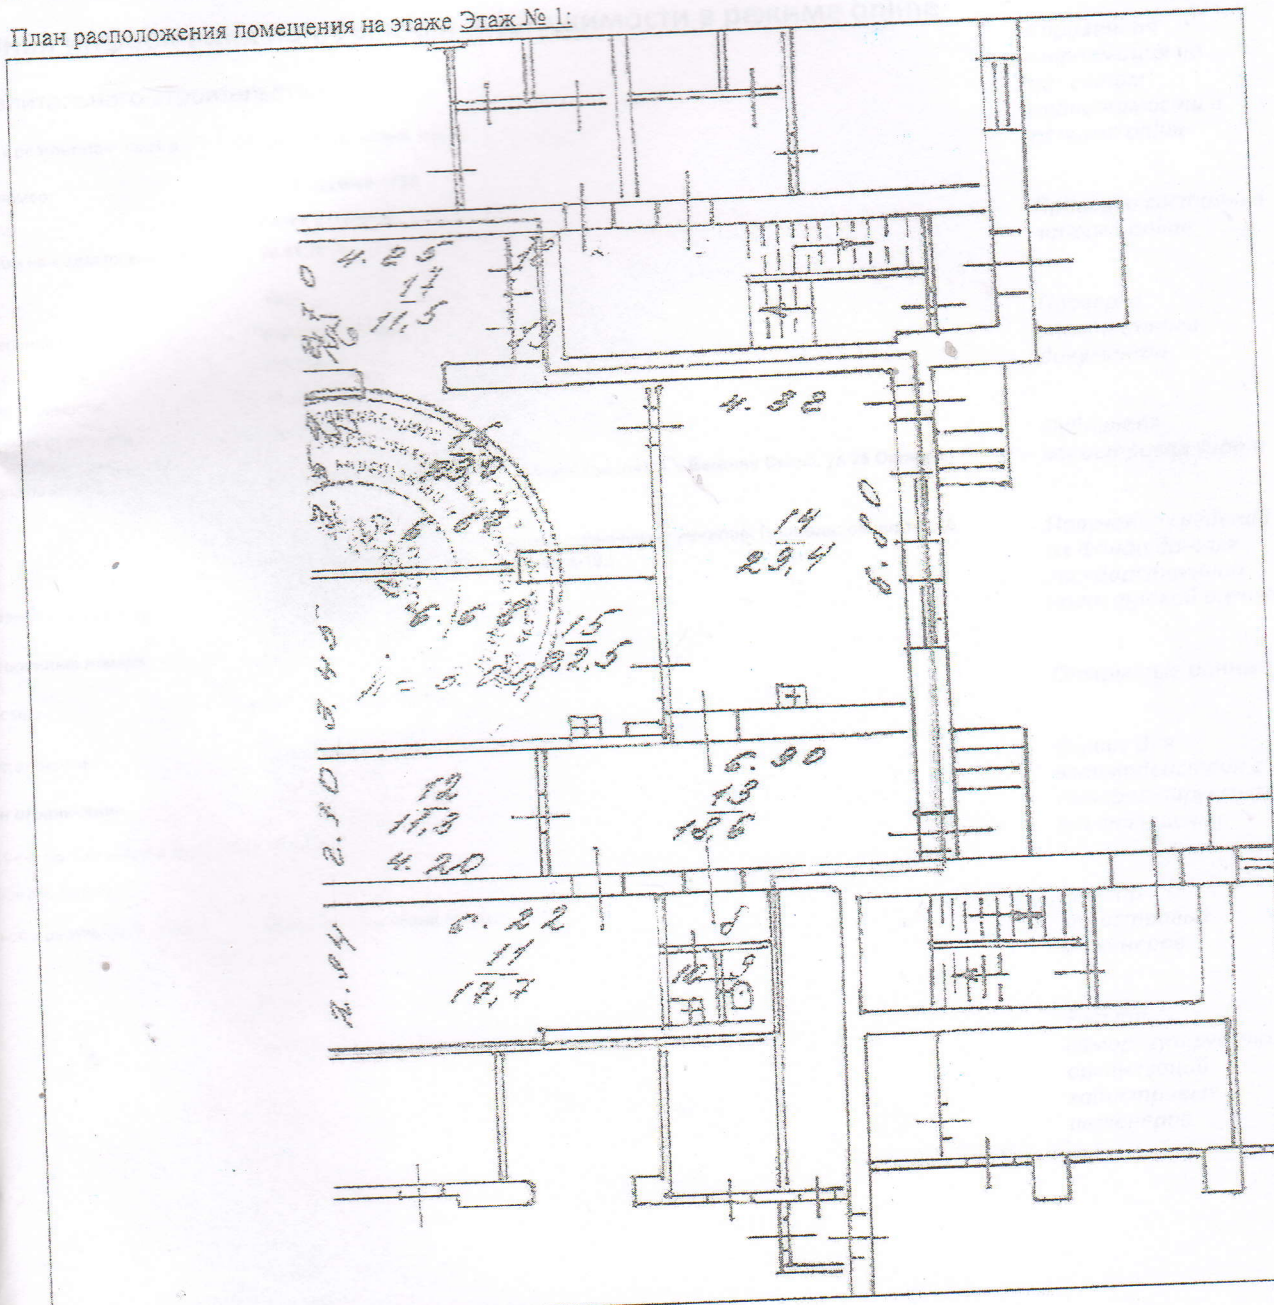

Масштаб 1: 210

И.о. начальника межрайонного отдела № 15 (полное наименование должности)	М.П.	О. А. Васякина (инициалы, фамилия)
---	------	---------------------------------------